

Województwo: lubelskie
 Powiat: chełmski
 Jednostka ewidencyjna: 060308_2, Rejowiec Fabryczny
 Obr b: 0007, Liszno
 Działka: 342


Po wadczą si zgodno niniejszej kopii z tre ci
 materiału pa stwowego zasobu geodezyjnego
 i kartograficznego
 STAROSTA CHEŁMSKI
 Powiatowy O radek Dokumentacji Geodezyjnej
 i Kartograficznej w Chełmie

Nazwa materiału zasobu: mapa zasadnicza
 Identyfikator ewidencyjny materiału zasobu: 03.03-85/2014
 Data wykonania kopii: 2015.11.19

Z up. STAROSTY
 in . Agnieszka Glaz
 Podinspektor Wydziału Geodezji, Kartografii
 i Gospodarki Nieruchomo ciami

- LEGENDA**
- proj. nawierzchnia bitumiczna
 - proj. zjazd do budowy przez Starostwo Powiatowe
 - proj. zjazdy indywidualne
 - proj. pasy zieleni

Przedsi biorstwo Wielobran owe AZYMUT Sp. z o.o. 22-100 Chełm, ul. Henryka Wieniawskiego 15/19 tel./fax (82) 565-27-56 azymut1@gazeta.pl				
Nazwa i adres obiektu:		Przebudowa drogi gminnej w miejscowo ci Liszno gm. Rejowiec Fabryczny		
Inwestor:		Gmina Rejowiec Fabryczny, ul. Lubelska 16, 22-170 Rejowiec Fabryczny		
Nazwa rys: PROJEKT ZAGOSPODAROWANIA TERENU				
Funkcja:		Imi i nazwisko:		Data:
Projektant:		Nr uprawnie:		2016 r.
Stadium:		Podpis:		stycze
Proj. bud.-wyk.		Skala: 1:500		Nr rys.: 2.
		Bran a: Drogowy		

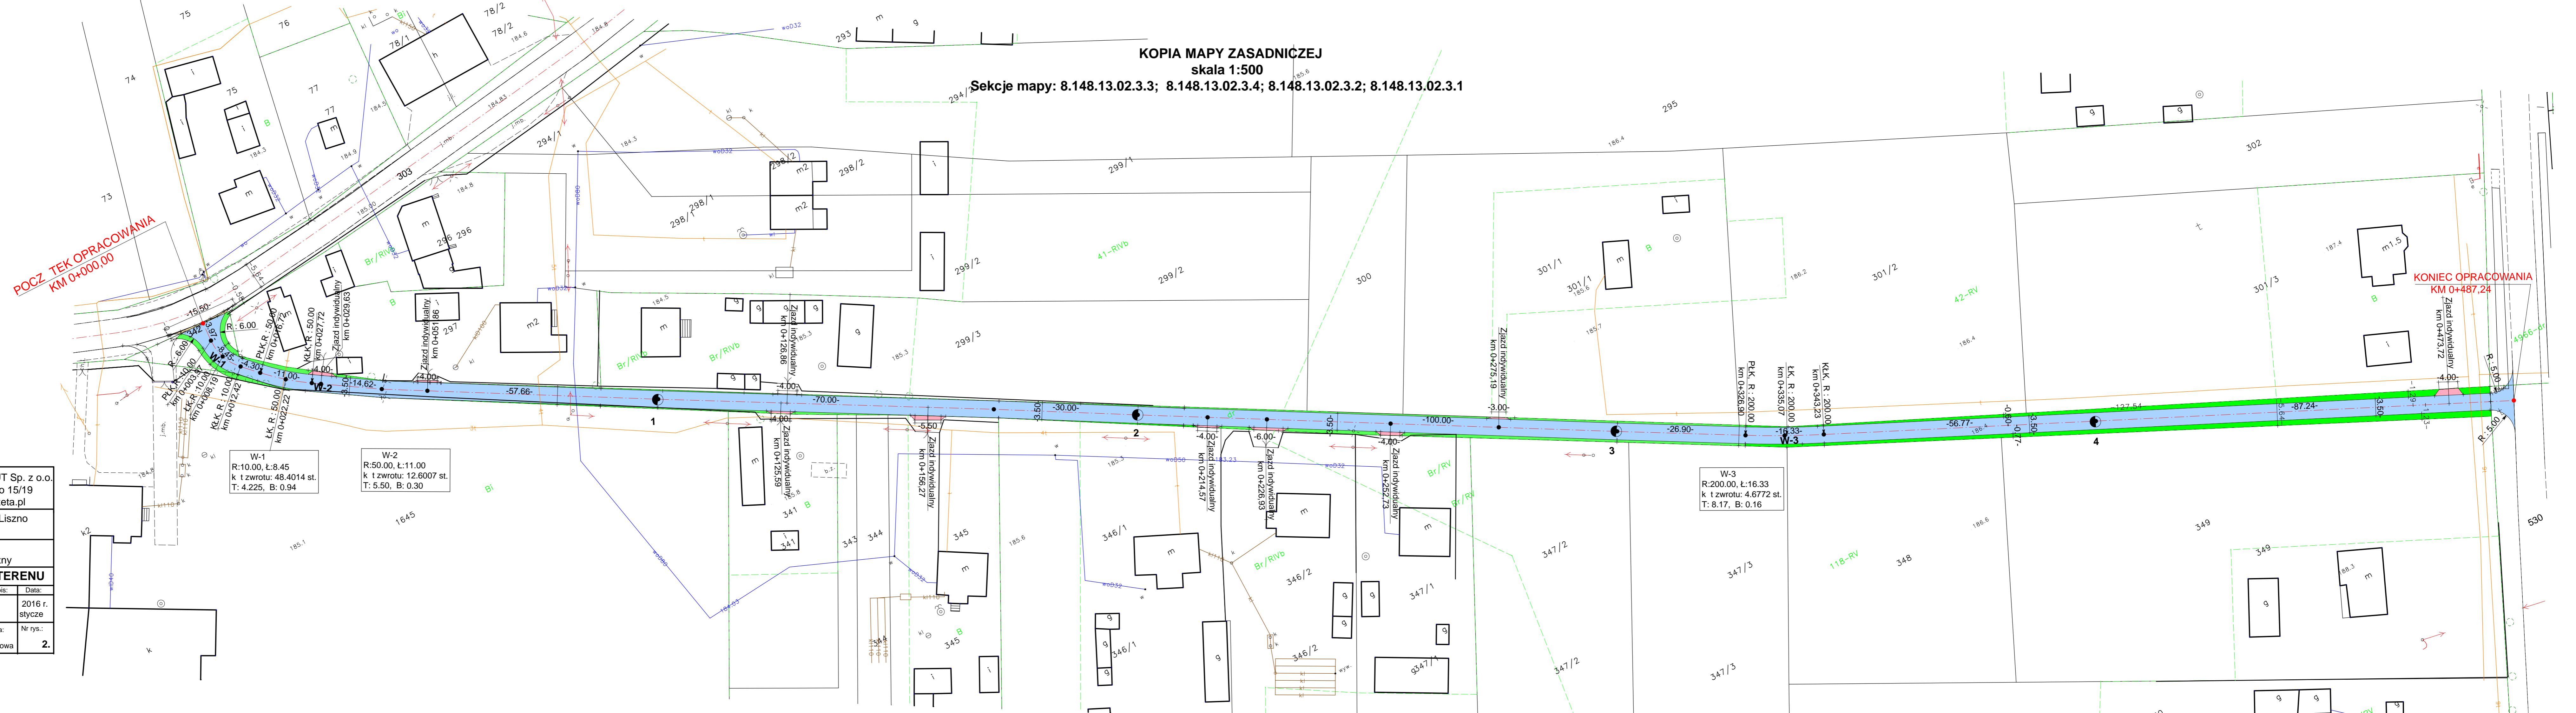

KOPIA MAPY ZASADNICZEJ
 skala 1:500
 Sekcje mapy: 8.148.13.02.3.3; 8.148.13.02.3.4; 8.148.13.02.3.2; 8.148.13.02.3.1

POCZ TEK OPRACOWANIA
 KM 0+000.00

KONIEC OPRACOWANIA
 KM 0+487.24