


KOPIA MAPY ZASADNICZEJ
skala 1:500

Sekcje mapy: 8.149.13.25.4.1; 8.149.13.2.3; 8.149.13.25.2.1; 8.149.13.20.4.3; 8.149.13.20.4.1

Województwo: lubelskie
Powiat: chełmski
Jednostka ewidencyjna: 060308_2, Rejowiec Fabryczny
Obr b: 0004, Krasne
Działka: 592

Po wiadczą si zgodnie niniejszej kopii z tre ci materiału pa stwowego zasobu geodezyjnego i kartograficznego
STAROSTA CHEŁMSKI
Powiatowy O rdek Dokumentacji Geodezyjnej i Kartograficznej w Chełmie
Nazwa materiału zasobu: mapa zasadnicza
Identyfikator ewidencyjny materiału zasobu: 03.03-85/2014
Data wykonania kopii: 2015.11.19
Z up. STAROSTY
in . Agnieszka Głaz
Podinspektor Wydziału Geodezji, Kartografii i Gospodarki Nieruchomo ciami

POCZ TEK OPRACOWANIA
KM 0+000,00

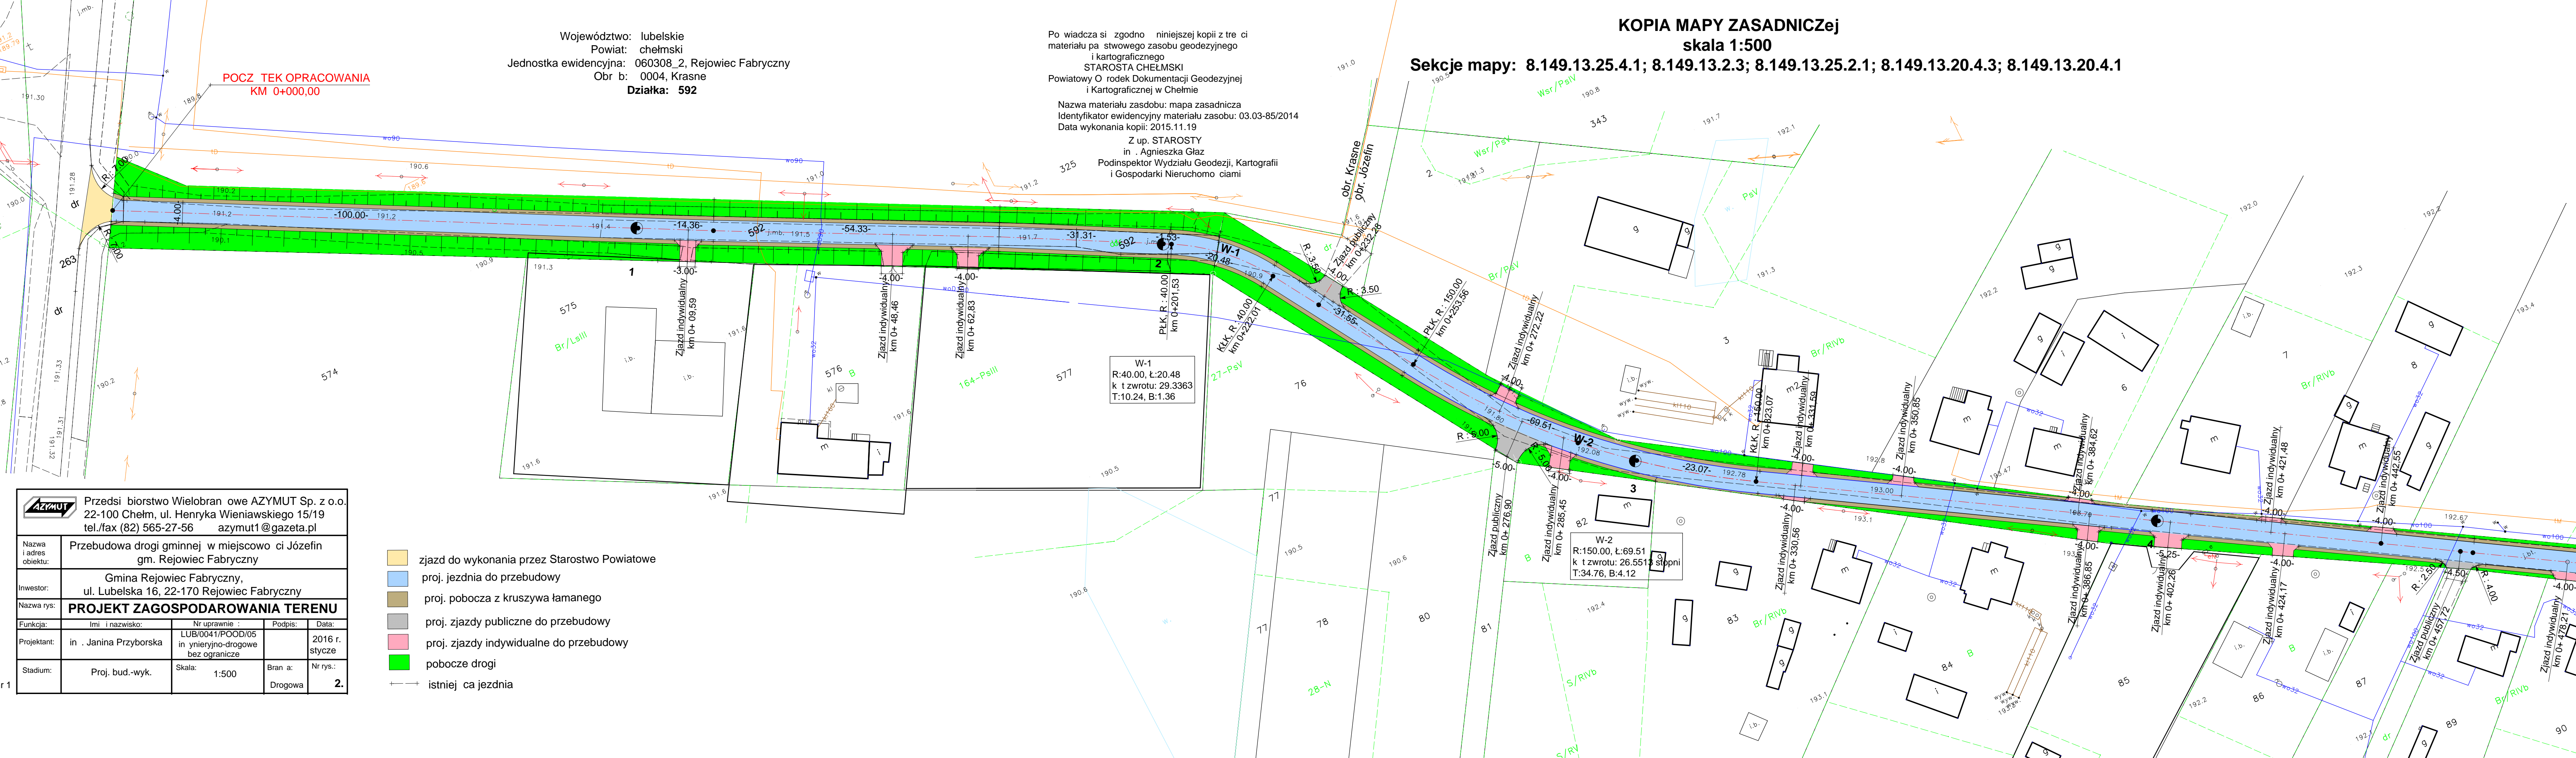

Przedsi biorstwo Wielobran owe AZYMUT Sp. z o.o. 22-100 Chełm, ul. Henryka Wieniawskiego 15/19 tel./fax (82) 565-27-56 azymut1@gazeta.pl				
Nazwa i adres obiektu:	Przebudowa drogi gminnej w miejscowo ci Józefin gm. Rejowiec Fabryczny			
Inwestor:	Gmina Rejowiec Fabryczny, ul. Lubelska 16, 22-170 Rejowiec Fabryczny			
Nazwa rys:	PROJEKT ZAGOSPODAROWANIA TERENU			
Funkcja:	imi i nazwisko:	Nr uprawnie :	Podpis:	Data:
Projektant:	in . Janina Przyborska	LUB/0041/POOD/05 in ynieryjno-drogowe bez ogranicze		2016 r. stycze
Stadium:	Proj. bud.-wyk.	Skala: 1:500	Bran a:	Nr rys.: 2.
Ark. nr 1		Drogowa		

- zjazd do wykonania przez Starostwo Powiatowe
- proj. jezdnia do przebudowy
- proj. pobocza z kruszywa łamanego
- proj. zjazdy publiczne do przebudowy
- proj. zjazdy indywidualne do przebudowy
- pobocze drogi
- istniej ca jezdnia