

KOPIA MAPY ZASADNICZEJ


skala 1:500

Sekcje mapy: 8.149.13.25.2.4; 8.149.13.25.2.2; 8.149.14.21.1.3; 8.149.14.21.1.1

Województwo: lubelskie  
 Powiat: chełmski  
 Jednostka ewidencyjna: 060308\_2, Rejowiec Fabryczny  
 Obręb: 0002, Józefin  
**Działka: 238, 239**

Powiadza się zgodnie niniejszej kopii z treścią materiału państwowego zasobu geodezyjnego i kartograficznego  
 STAROSTA CHEŁMSKI  
 Powiatowy Ośrodek Dokumentacji Geodezyjnej i Kartograficznej w Chełmie  
 Nazwa materiału zasobu: mapa zasadnicza  
 Identyfikator ewidencyjny materiału zasobu: 03.03-85/2014  
 Data wykonania kopii: 2015.11.19

Z up. STAROSTY  
 inż. Agnieszka Gładzińska  
 Podinspektor Wydziału Geodezji, Kartografii i Gospodarki Nieruchomościami

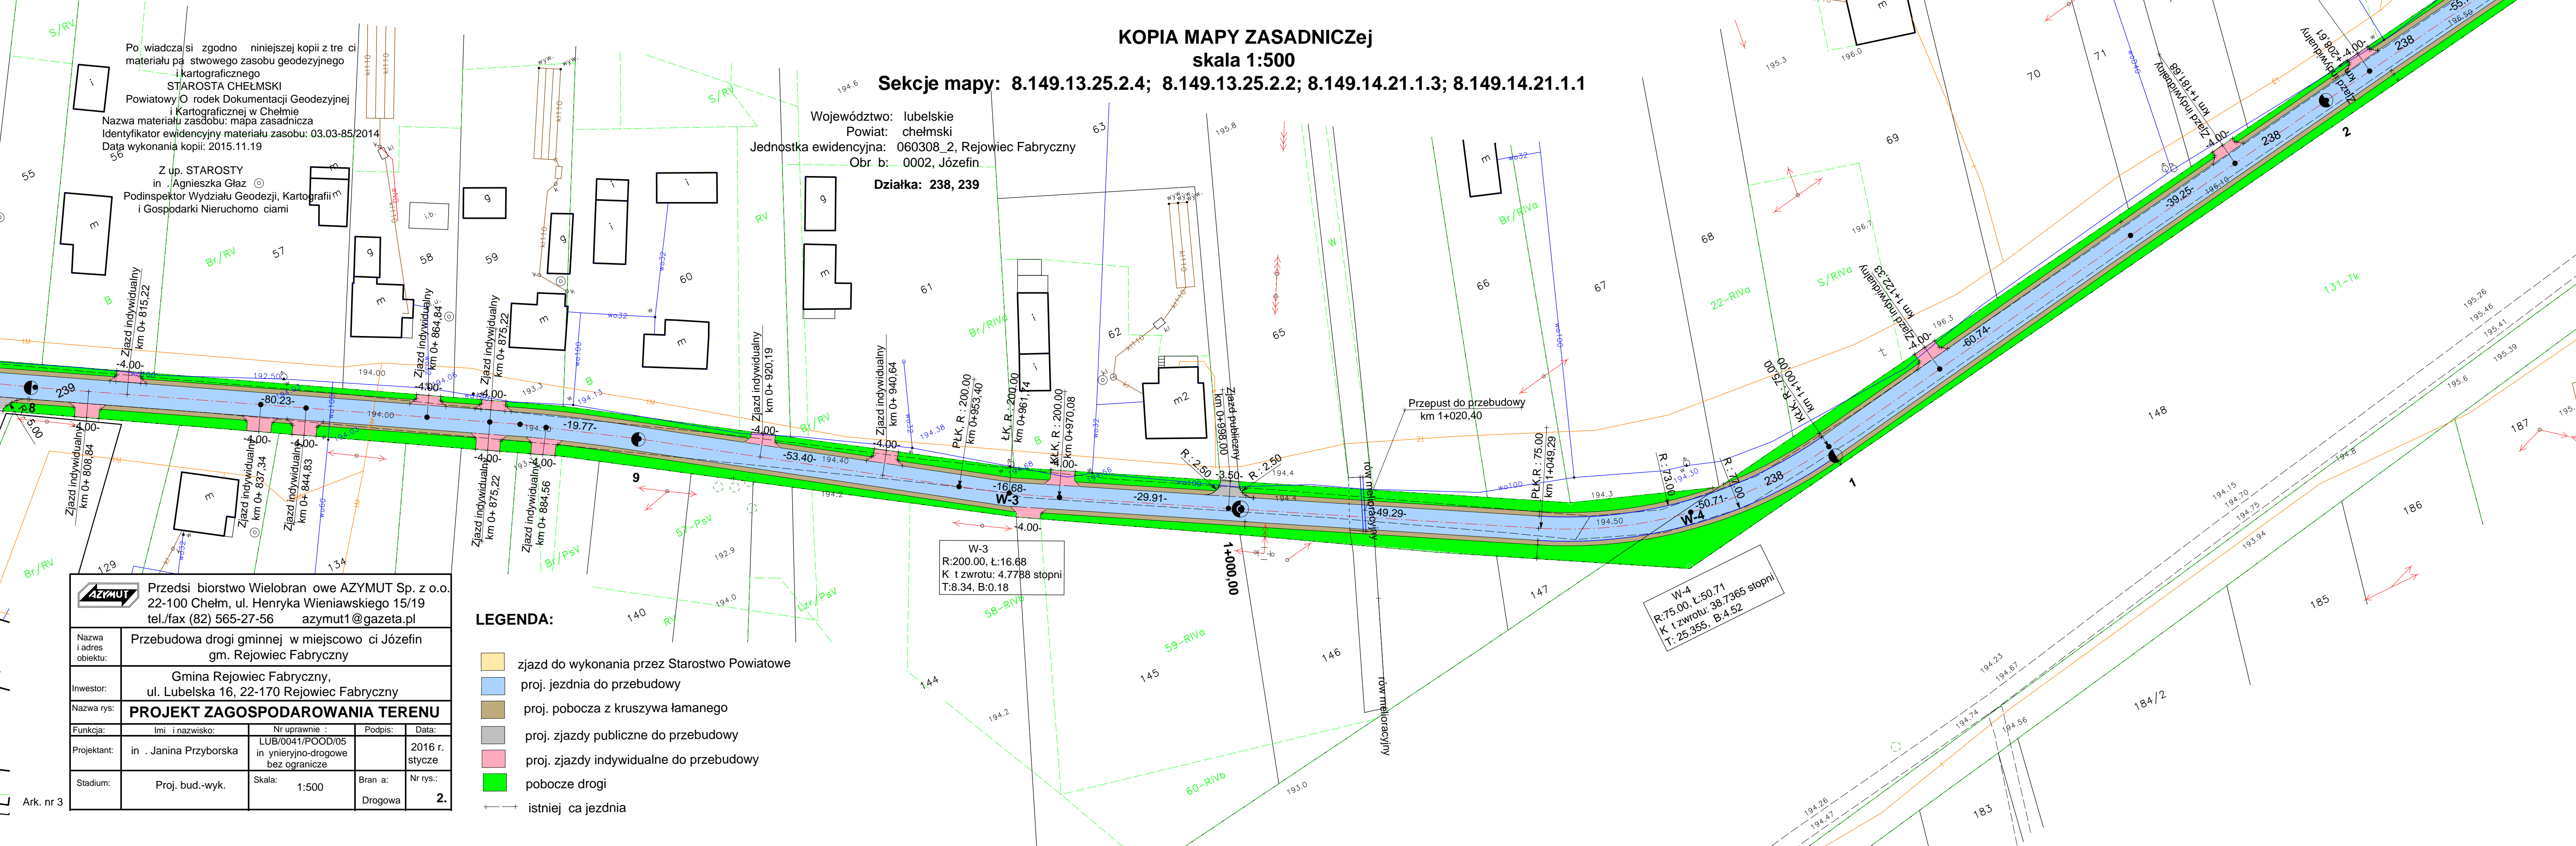

|   |                        |  |                 |                    |
|---|------------------------|--|-----------------|--------------------|
| Przedsiębiorstwo Wielobranowe AZYMUT Sp. z o.o.<br>22-100 Chełm, ul. Henryka Wieniawskiego 15/19<br>tel./fax (82) 565-27-56 azymut1@gazeta.pl |                        |  |                 |                    |
| Nazwa i adres obiektu: Przebudowa drogi gminnej w miejscowości Józefin gm. Rejowiec Fabryczny   |                        |  |                 |                    |
| Inwestor: Gmina Rejowiec Fabryczny, ul. Lubelska 16, 22-170 Rejowiec Fabryczny  |                        |  |                 |                    |
| Nazwa rys: <b>PROJEKT ZAGOSPODAROWANIA TERENU</b>   |                        |  |                 |                    |
| Funkcja:  | Imię i nazwisko:       | Nr uprawnień:  | Podpis:         | Data:              |
| Projektant:   | inż. Janina Przyborska | LUB/0041/POOD/05<br>inżynieria drogowo-transportowa bez ograniczeń |                 | 2016 r.<br>styczeń |
| Stadium:  | Proj. bud.-wyt.        | Skala: 1:500   | Branża: Drogowo | Nr rys.: <b>2.</b> |

**LEGENDA:**

- zjazd do wykonania przez Starostwo Powiatowe
- proj. jezdnie do przebudowy
- proj. pobocza z kruszywa łamanego
- proj. zjazdy publiczne do przebudowy
- proj. zjazdy indywidualne do przebudowy
- pobocze drogi
- istniejąca jezdnie