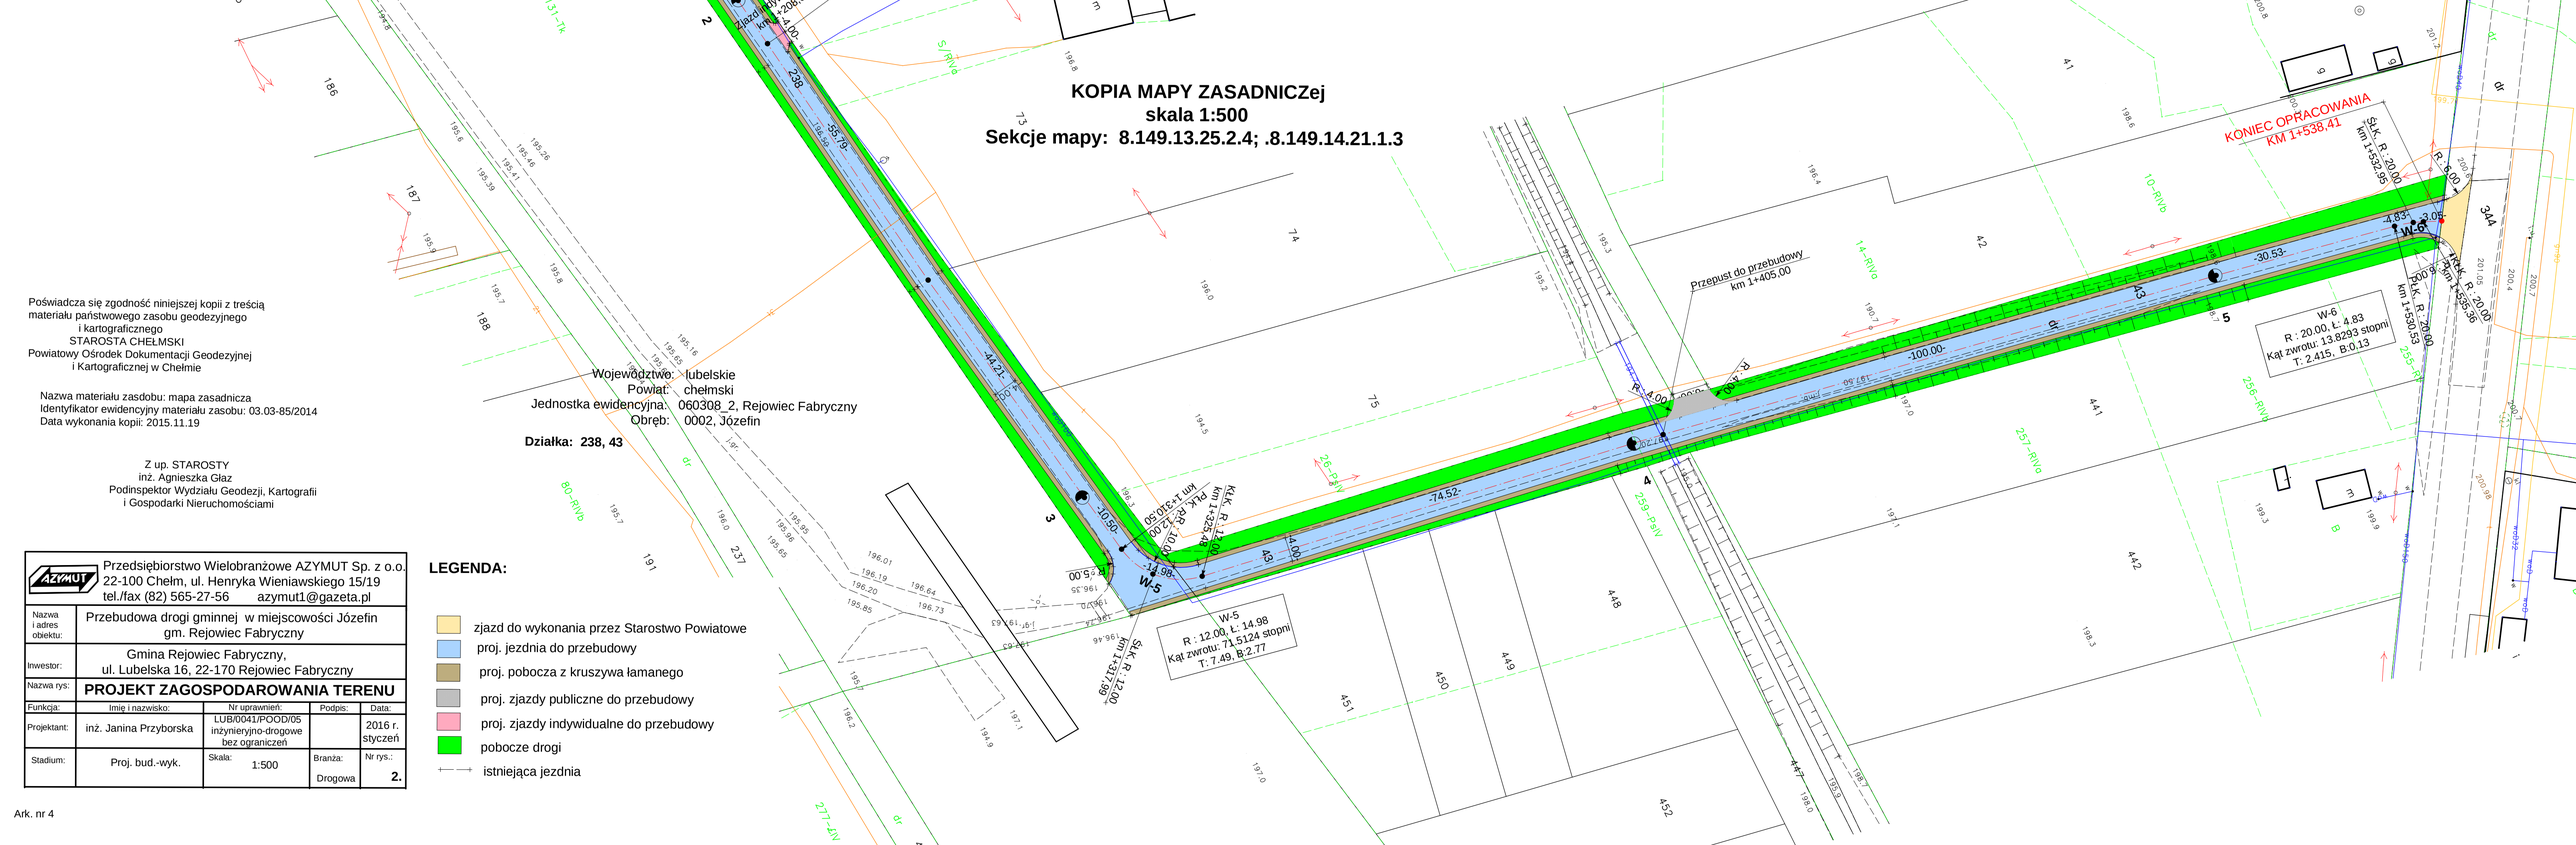

Poświadcza się zgodność niniejszej kopii z treścią materiału państwowego zasobu geodezyjnego i kartograficznego
STAROSTA CHEŁMSKI
Powiatowy Ośrodek Dokumentacji Geodezyjnej i Kartograficznej w Chełmie

Nazwa materiału zasobu: mapa zasadnicza
Identyfikator ewidencyjny materiału zasobu: 03.03-85/2014
Data wykonania kopii: 2015.11.19

Z up. STAROSTY
inż. Agnieszka Glaz
Podinspektor Wydziału Geodezji, Kartografii i Gospodarki Nieruchomościami

LEGENDA:

- zjazd do wykonania przez Starostwo Powiatowe
- proj. jezdnia do przebudowy
- proj. pobocza z kruszywa łamanego
- proj. zjazdy publiczne do przebudowy
- proj. zjazdy indywidualne do przebudowy
- pobocze drogi
- istniejąca jezdnia

Przedsiębiorstwo Wielobranżowe AZYMUT Sp. z o.o. 22-100 Chełm, ul. Henryka Wieniawskiego 15/19 tel./fax (82) 565-27-56 azymut1@gazeta.pl				
Nazwa i adres obiektu:	Przebudowa drogi gminnej w miejscowości Józefin gm. Rejowiec Fabryczny			
Inwestor:	Gmina Rejowiec Fabryczny, ul. Lubelska 16, 22-170 Rejowiec Fabryczny			
Nazwa rys:	**PROJEKT ZAGOSPODAROWANIA TERENU**			
Funkcja:	Imię i nazwisko:	Nr uprawnień:	Podpis:	Data:
Projektant:	inż. Janina Przyborska	LUB/0041/POOD/05 inżynieryjno-drogowe bez ograniczeń		2016 r. styczeń
Stadium:	Proj. bud.-wyk.	Skala: 1:500	Branża: Drogowa	Nr rys.: **2.**

Ark. nr 4