



RYSUNEK ZJAZDU INDYWIDUALNEGO

skala 1:50

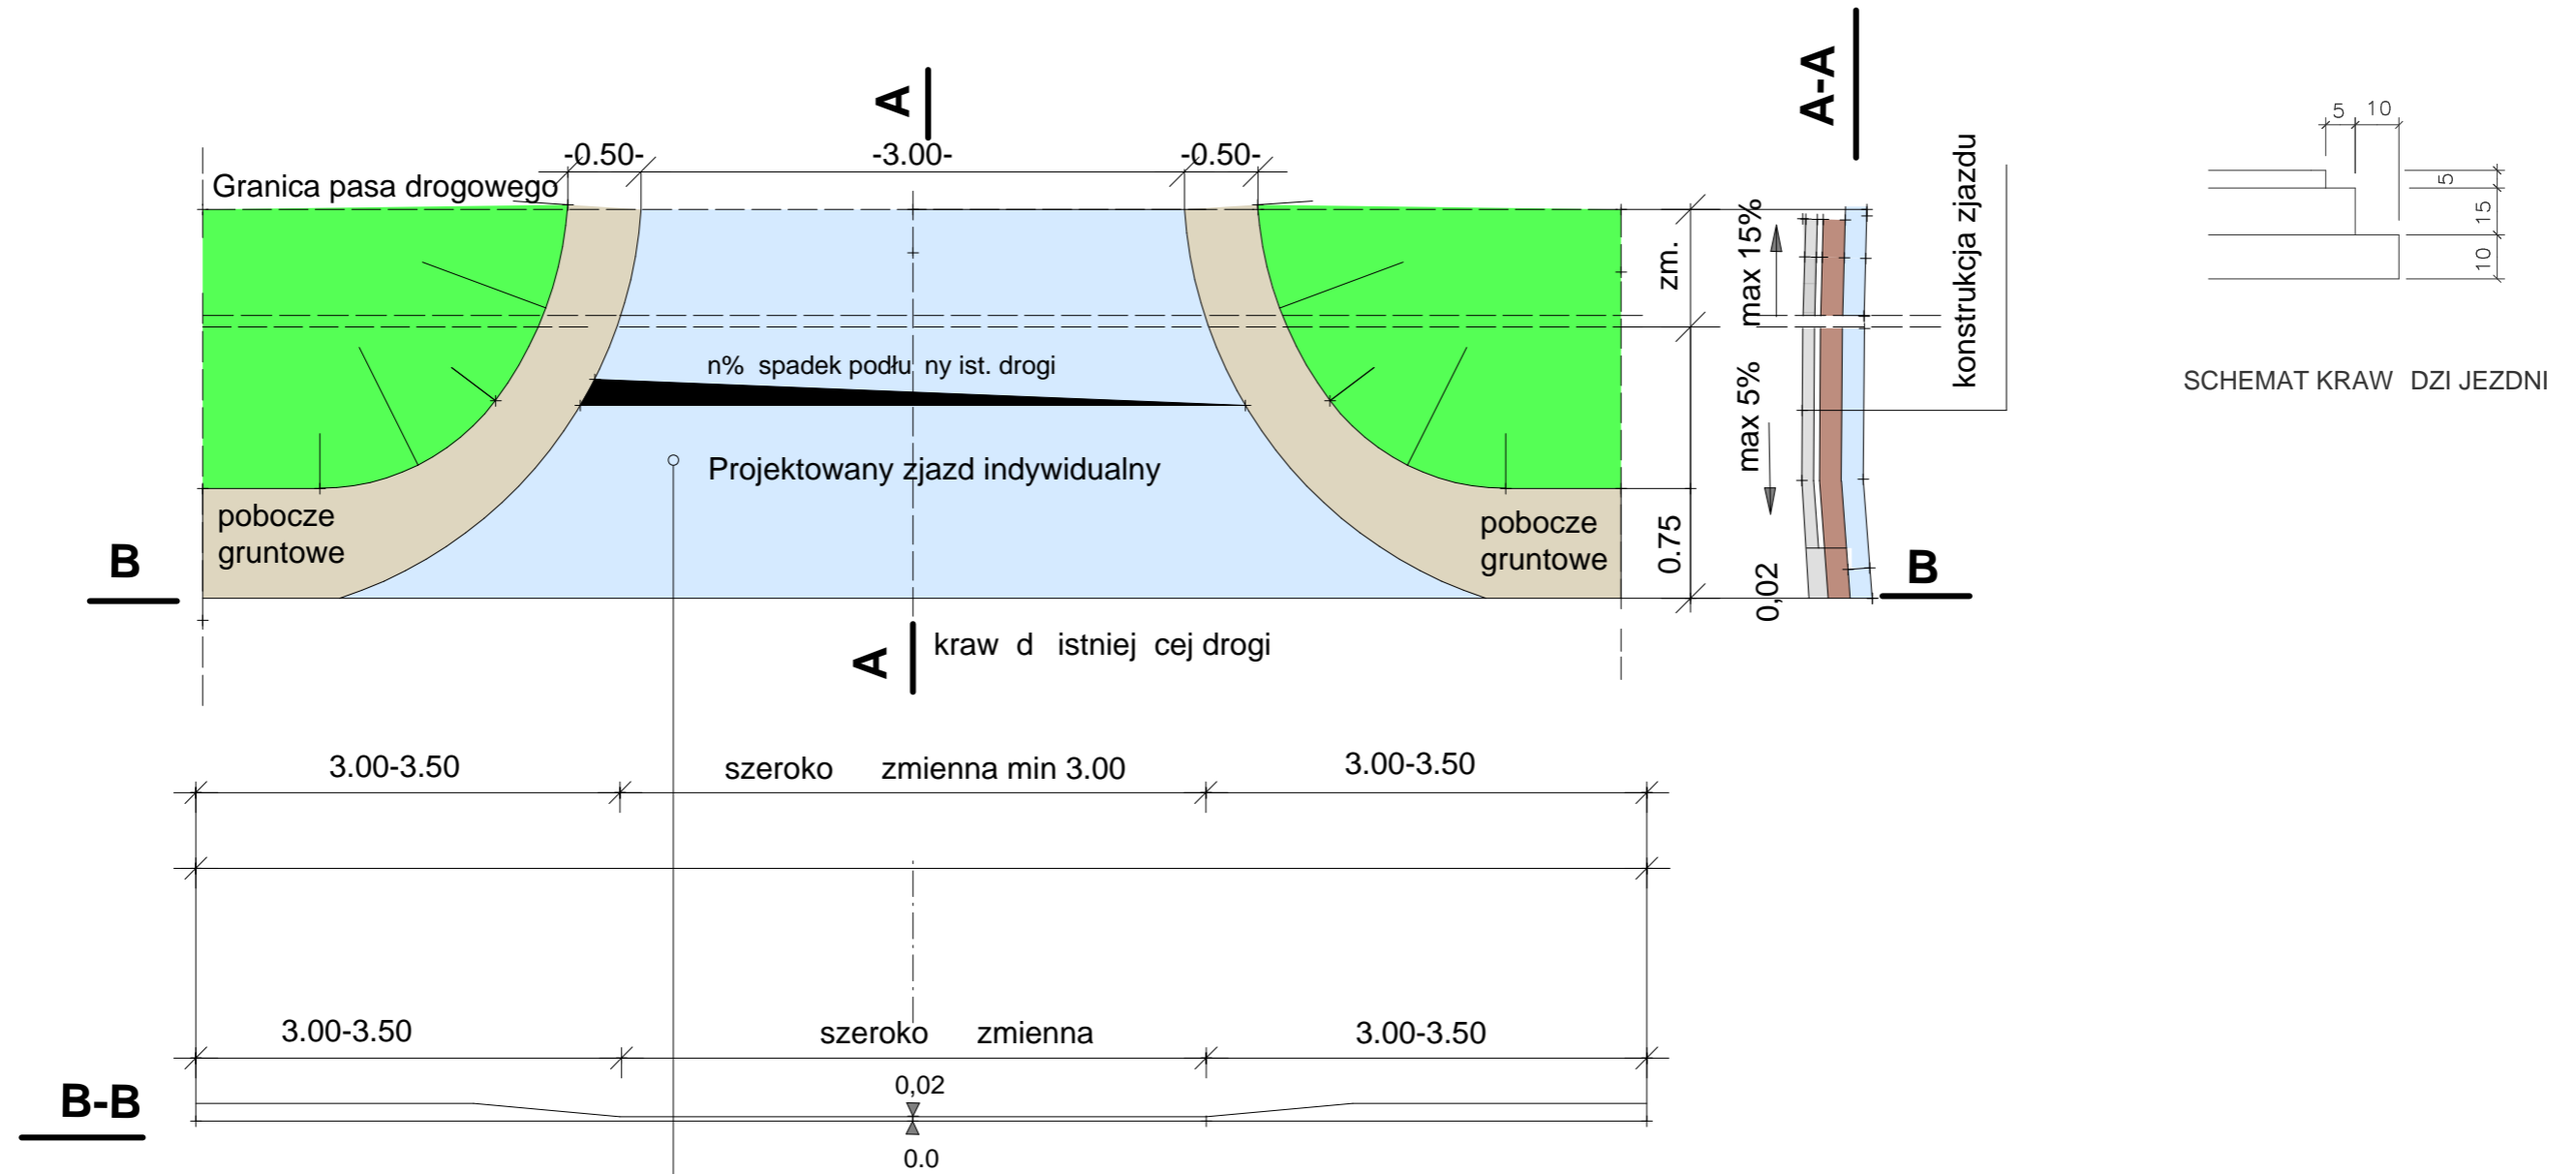

| | |
|--------------|---|
| 5 cm | w-wa cieralna z betonu asfaltowego o uziarnieniu 0/12,8 mm, dla KR 1, gr. 5 cm |
| 15.00 | Podbudowa zasadnicza z kruszywa łamanego o uziarnieniu ci głym 0/31,5 mm stabilizowanego mechanicznie wg PN-S06102, gr. 15 cm |
| 10.00 | Uleszone podło e z gruntu stabilizowanego cementem o Rm=2,5 MPa wg PN-S-96012, gr. 15 cm |
| 30 cm | |

| | |
|--|---|
|  Przedsiębiorstwo Wielobranowe AZYMUT Sp. z o.o. 22-100 Chełm, ul. Henryka Wieniawskiego 15 m.19 tel. fax(82) 565 27 56 azymut1@gazeta.pl | |
| Obiekt: | Przebudowa drogi w miejscowości Liszno gmina Rejowiec Fabryczny |
| Rysunek: | RYSUNEK ZJAZDU INDYWIDUALNEGO |
| Inwestor: | Gmina Rejowiec Fabryczny, ul. Lubelska 16, 22-170 Rejowiec Fabryczny |
| Funkcja: | Imię i nazwisko |
| Projektant: | imię i nazwisko |
| Stadium: | Projekt Bud.-Wyk. |
| | Nr upr. bud. |
| | Podpis: |
| | Data: |
| | styczeń 2016 r. |
| | Skala.: 1:50 |
| | Branża: DROGOWA |
| | Nr rys.: 5. |