



RYSUNEK ZJAZDU INDYWIDUALNEGO

skala 1:50

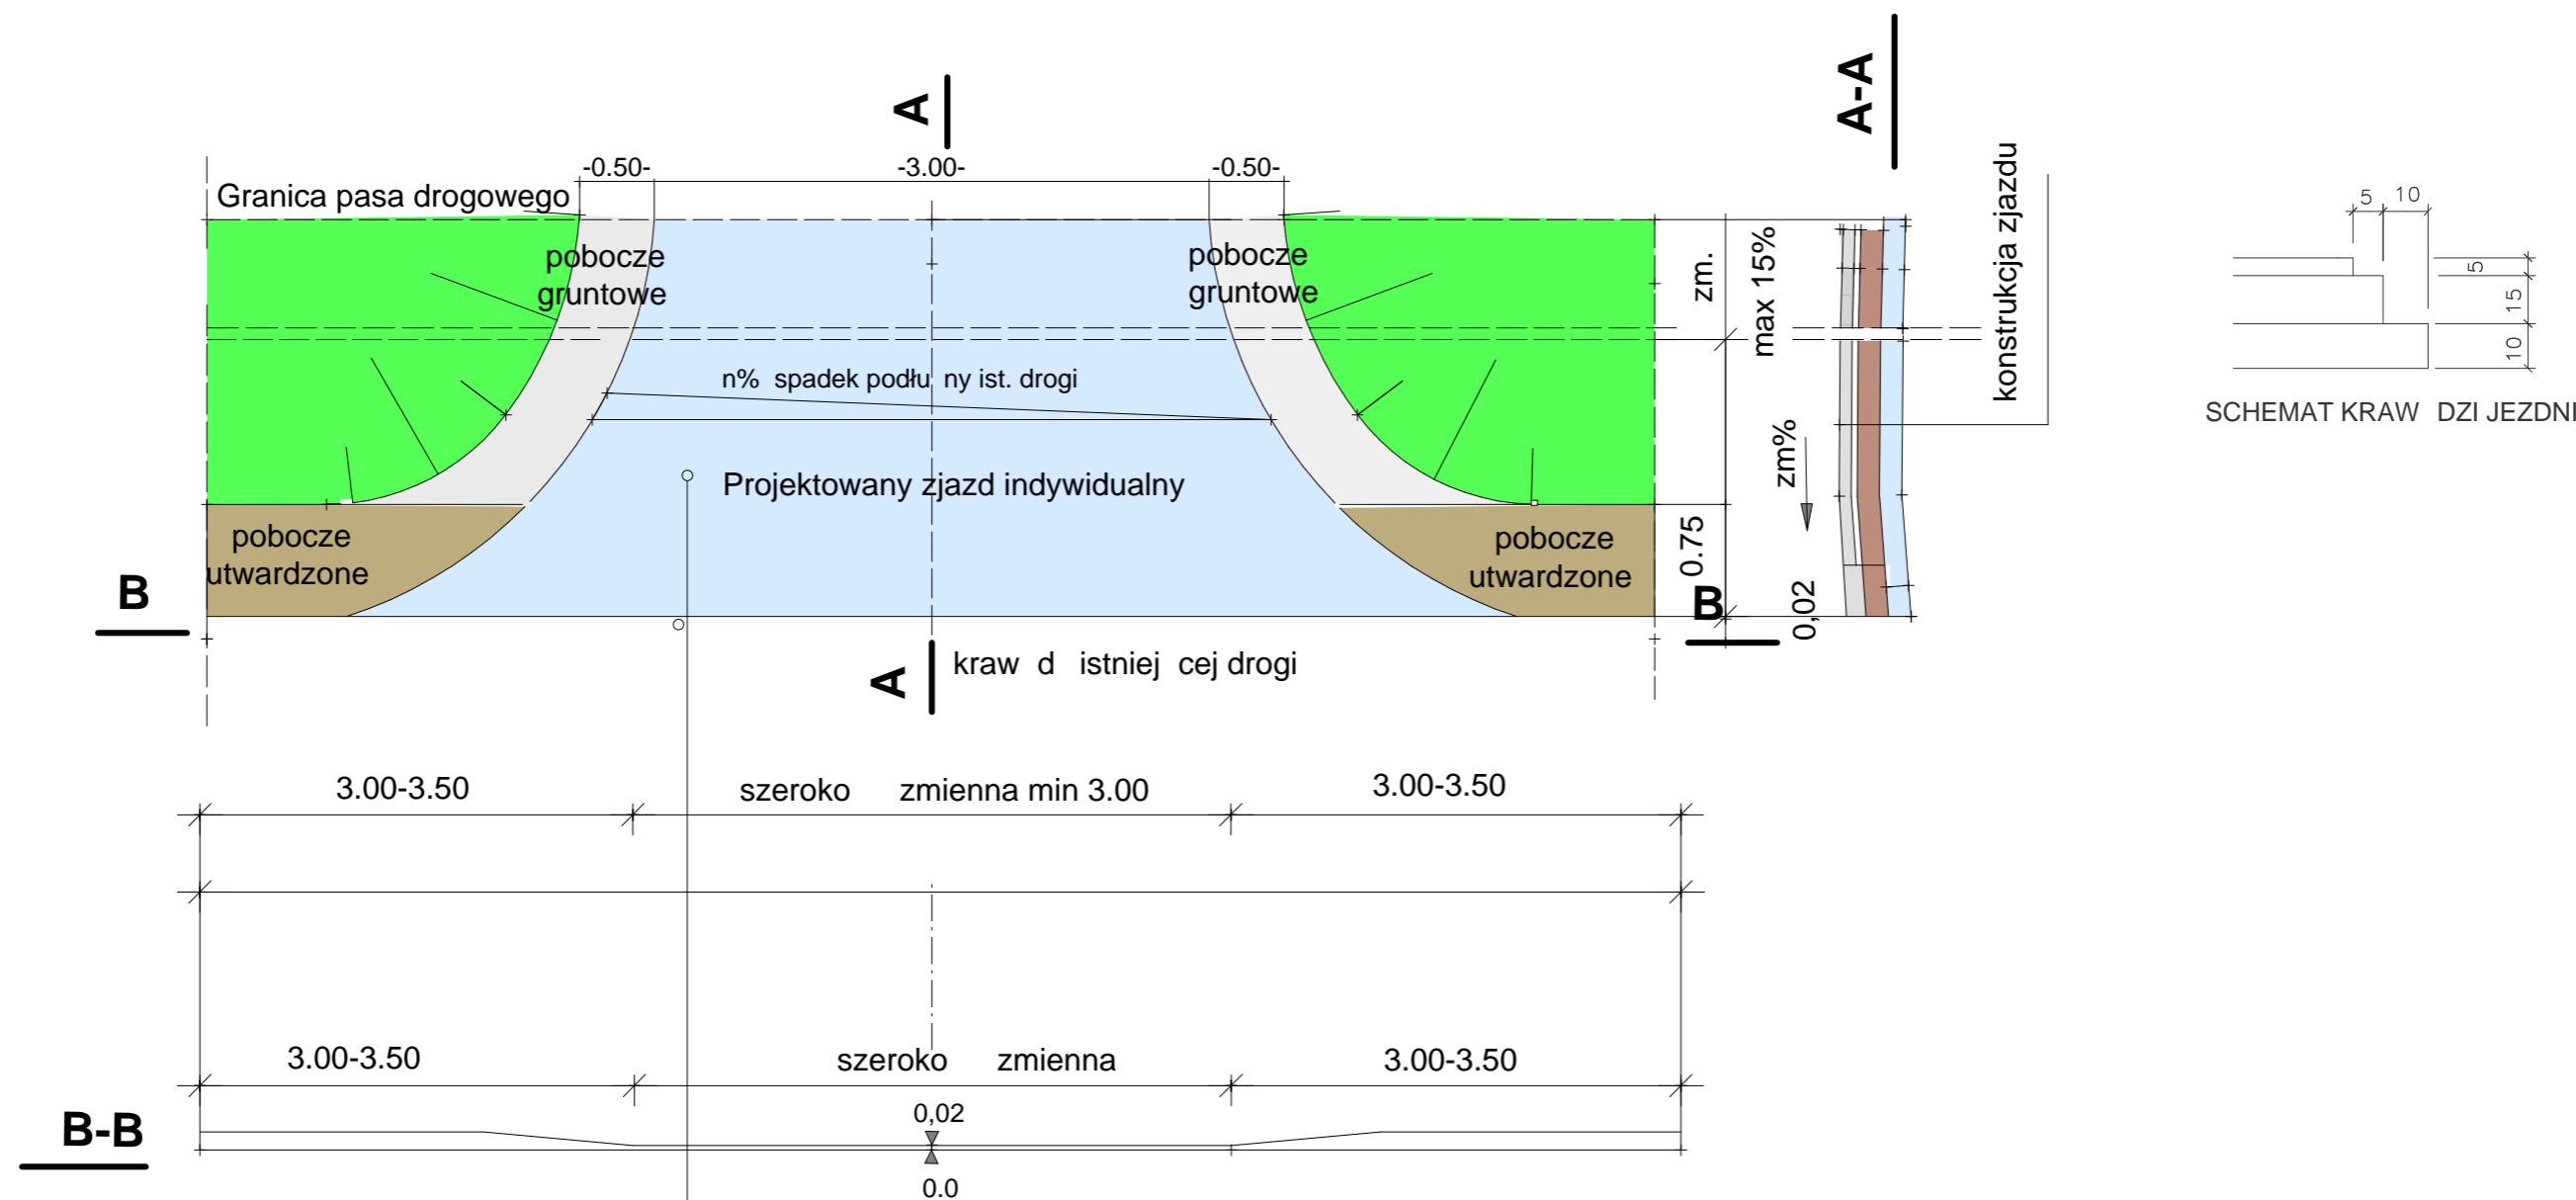

5 cm	w-wa cierzalna z betonu asfaltowego o uziarnieniu 0/12,8 mm, dla KR 1, gr. 5 cm
15.00	Podbudowa zasadnicza z kruszywa łamanego o uziarnieniu ci głym 0/31,5 mm stabilizowanego mechanicznie wg PN-S06102, gr. 15 cm
10.00	Uleszone podło e z gruntu stabilizowanego cementem o Rm=2,5 MPa wg PN-S-96012, gr. 15 cm
30 cm	

 Przedsiębiorstwo Wielobranowe AZYMUT Sp. z o.o. 22-100 Chełm, ul. Henryka Wieniawskiego 15 m.19 tel. fax(82) 565 27 56 azymut1@gazeta.pl	
Objekt:	Przebudowa drogi gminnej nr 104603L w miejscowości Józefin gmina Rejowiec Fabryczny
Rysunek:	RYSUNEK ZJAZDU INDYWIDUALNEGO
Inwestor:	Gmina Rejowiec Fabryczny, ul. Lubelska 16, 22-170 Rejowiec Fabryczny
Funkcja:	Imię i nazwisko: _____ Nr upr. bud.: _____ Podpis: _____ Data: _____
Projektant:	inż. Janina Przyborska LUB/0041/POOD/05 inżynierka drogową bez ograniczeń
Stadium:	Projekt Bud.-Wyk. Skala.: 1:50 Branża: DROGOWA Nr rys.: 5.