
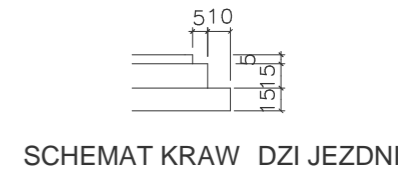
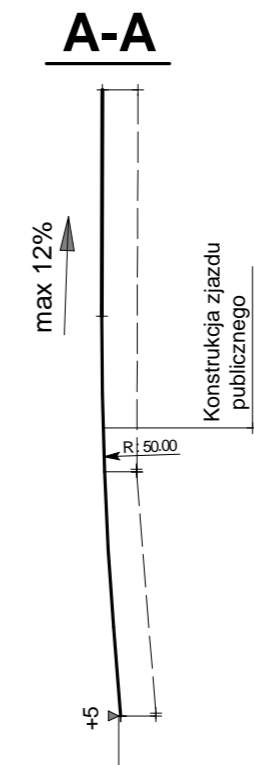


RYSUNEK ZJAZDU PUBLICZNEGO

skala 1:100

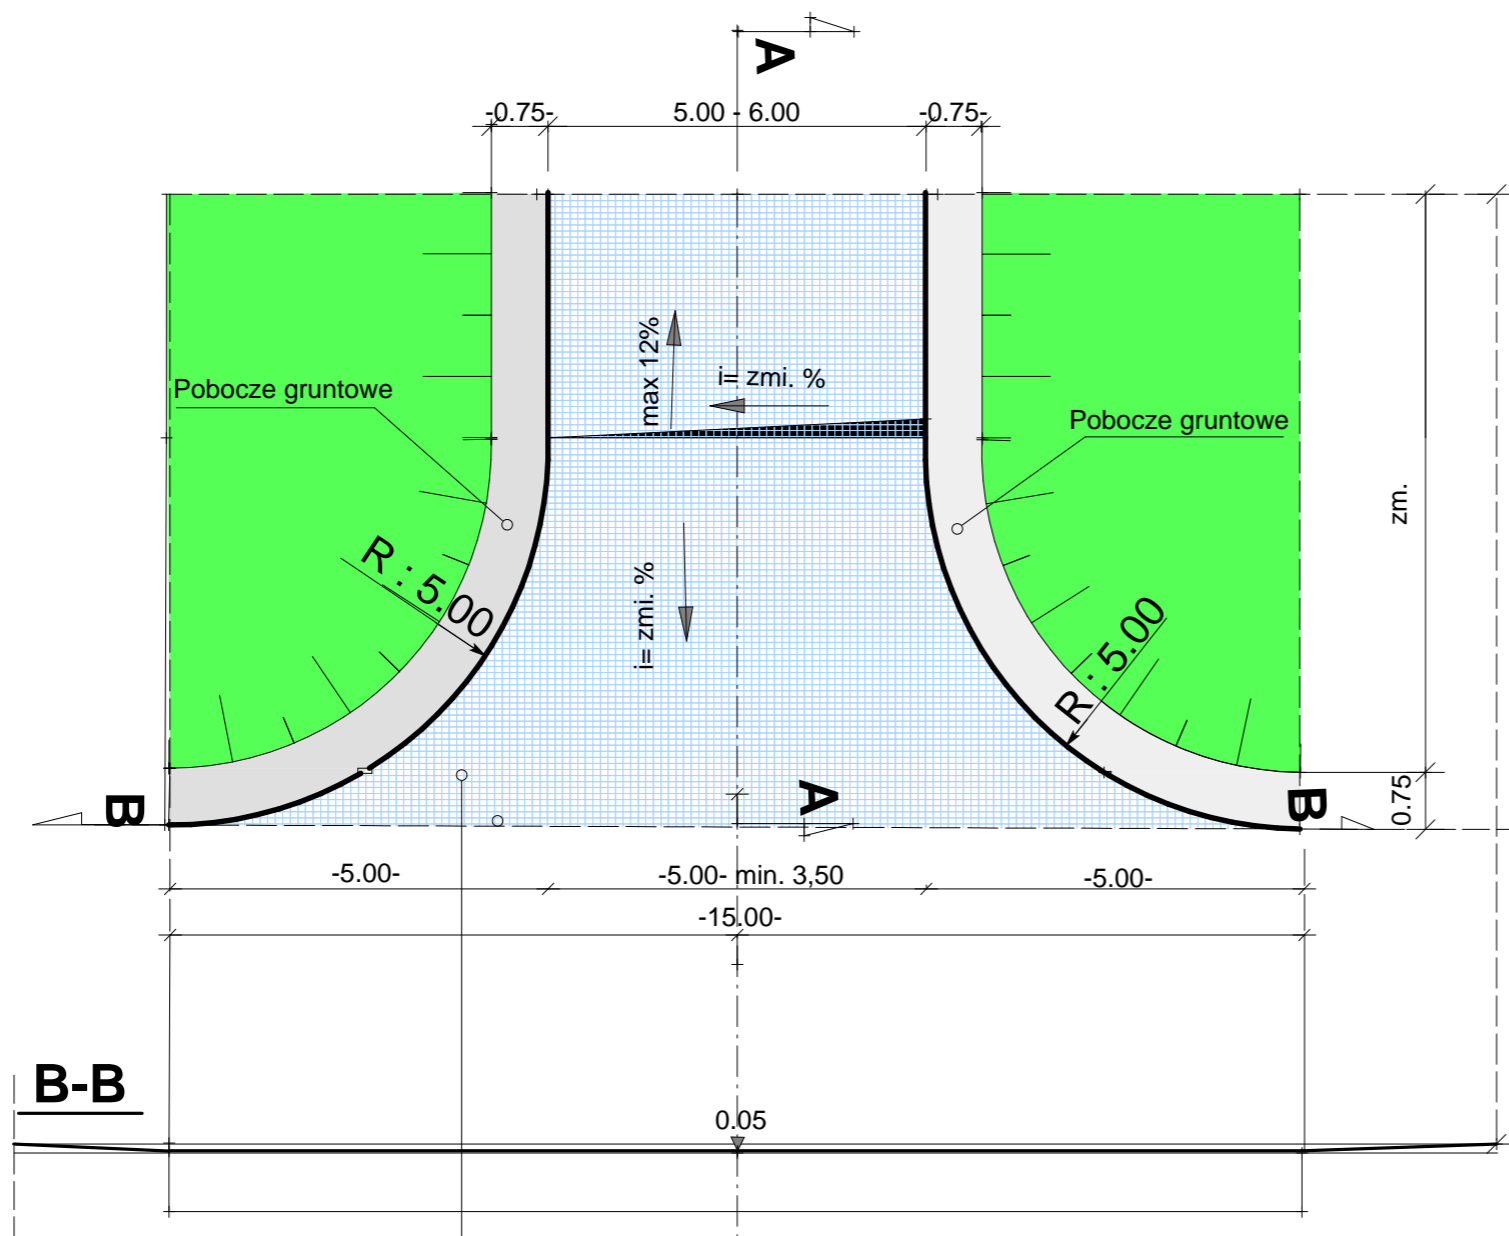

5 cm	w-wa cierzalna z betonu asfaltowego o uziarnieniu 0/12,8 mm, dla KR 1, gr. 5 cm
15.00	Podbudowa zasadnicza z kruszywa łamanego o uziarnieniu ci głym 0/31,5 mm stabilizowanego mechanicznie wg PN-S06102, gr. 15 cm
15.00	Uleszone podło e z gruntu stabilizowanego cementem o Rm=2,5 MPa wg PN-S-96012, gr. 15 cm
35 cm	

Przedsiębiorstwo Wielobranowe AZYMUT Sp. z o.o. USŁUGI PROJEKTOWE ul. Henryka Wieniawskiego 15 m.19 22-100 Chełm tel.-fax (82) 565 27 56			
Nazwa i adres obiektu:	Przebudowa drogi w miejscowości Liszno gmina Rejowiec Fabryczny		
Inwestor:	Gmina Rejowiec Fabryczny, ul. Lubelska 16, 22-170 Rejowiec Fabryczny		
Nazwa rys.	RYSUNEK ZJAZDU PUBLICZNEGO		
Funkcja:	Imię i nazwisko	Nr upr. bud.	Podpis
Projektant:	inż. Janina Przyborska	LUB/0041/POOD/05 Inżynierka drogową bez ograniczeń	2016 r. styczeń
Stadium:	Projekt Budowlany	Branża: Drogowa	Skala: 1:100
			Nr rys. 4.