


RYSUNEK ZJAZDU PUBLICZNEGO



skala 1:100

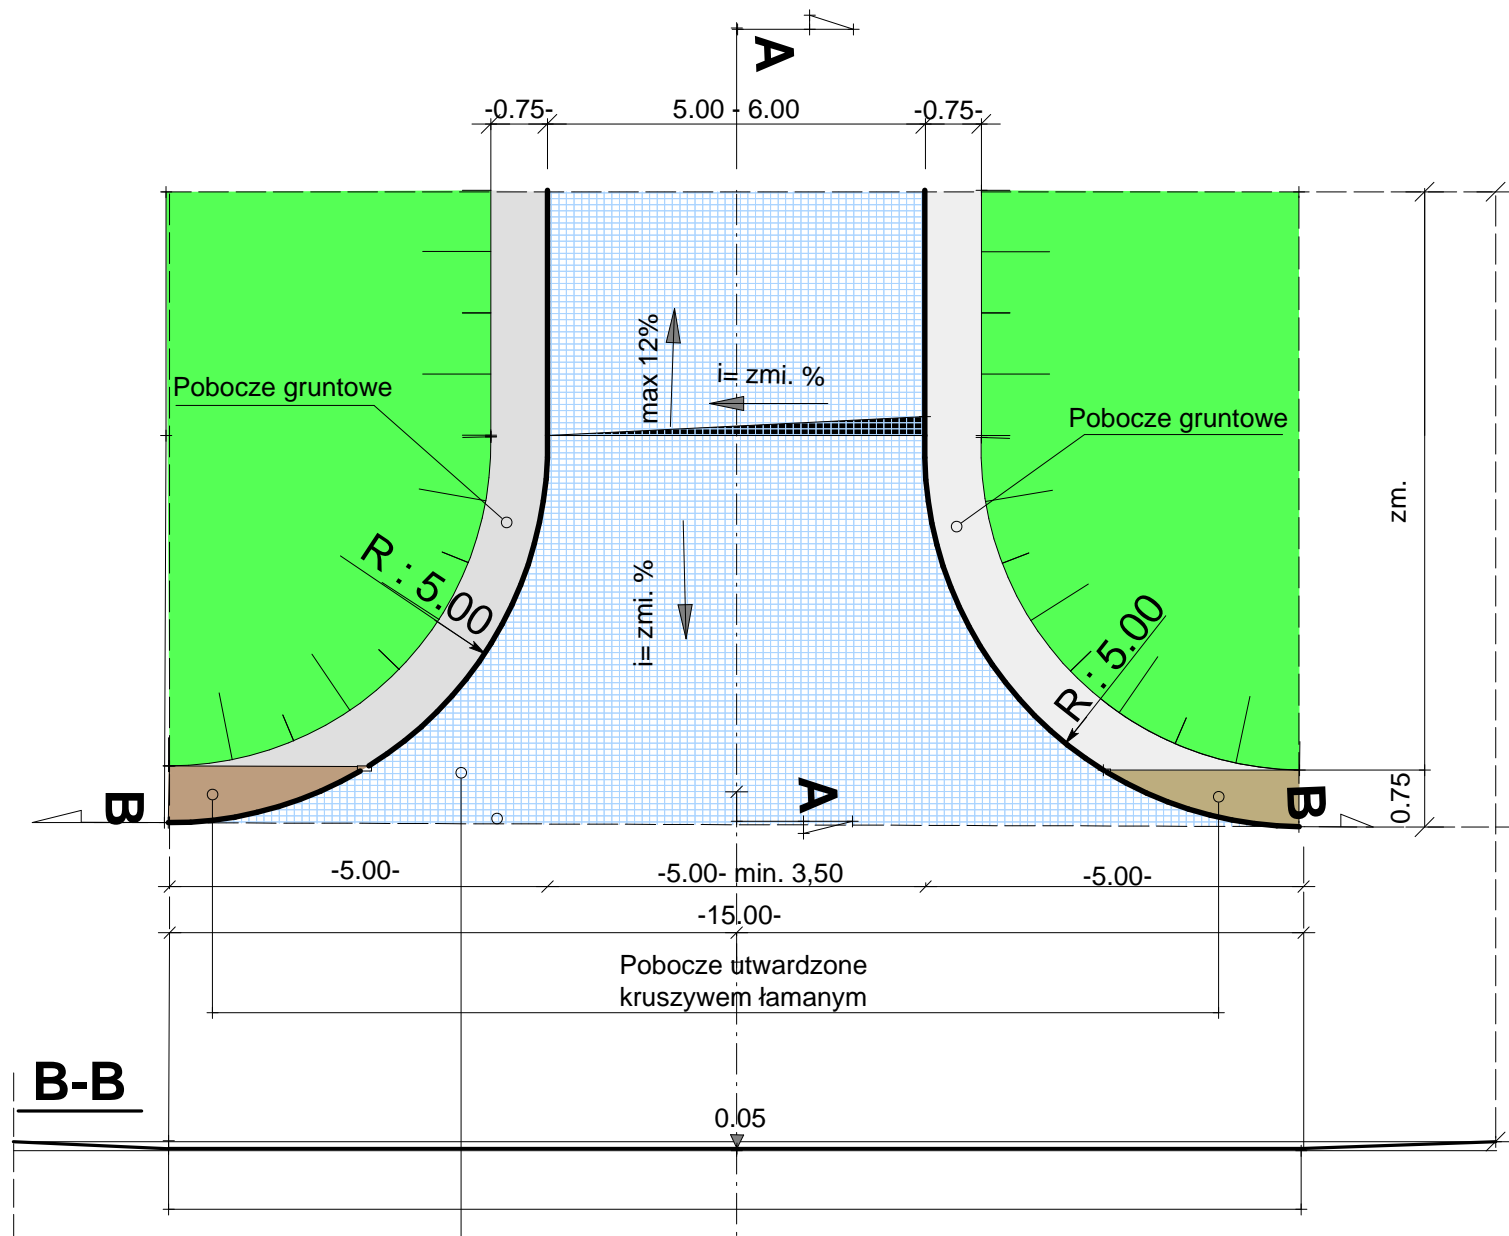

B-B

| | |
|--------------|---|
| 5 cm | w-wa cierzalna z betonu asfaltowego o uziarnieniu 0/12,8 mm, dla KR 1, gr. 5 cm |
| 15.00 | Podbudowa zasadnicza z kruszywa łamanego o uziarnieniu ci głym 0/31,5 mm stabilizowanego mechanicznie wg PN-S06102, gr. 15 cm |
| 15.00 | Uleszone podło e z gruntu stabilizowanego cementem o Rm=2,5 MPa wg PN-S-96012, gr. 15 cm |
| 35 cm | |

A-A

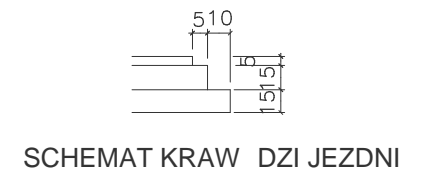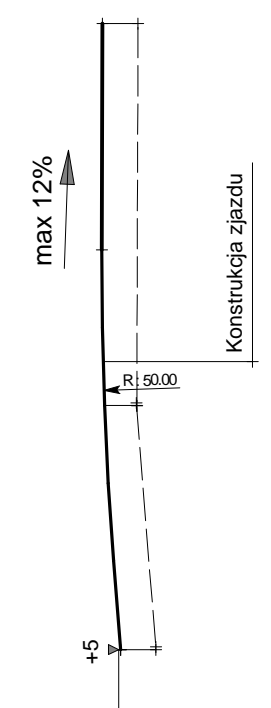

| | | | | |
|---|--|--|-----------------|-------------------|
| Przedsi biorstwo Wielobran owe AZYMUT Sp. z o.o. USŁUGI PROJEKTOWE ul. Henryka Wieniawskiego 15 m.19 22-100 Chelm tel.-fax (82) 565 27 56 | | | | |
| Nazwa i adres obiektu: | Przebudowa drogi gminnej nr 104603L w miejscow ci Józefin gmina Rejowiec Fabryczny | | | |
| Inwestor: | Gmina Rejowiec Fabryczny, ul. Lubelska 16, 22-170 Rejowiec Fabryczny | | | |
| Nazwa rys. | RYSUNEK ZJAZDU PUBLICZNEGO | | | |
| Funkcja: | Imi i nazwisko | Nr upr. bud. | Podpis | Data |
| Projektant: | in . Janina Przyborska | LUB/0041/POOD/05 In enieryjna drogowa bez ogranicze | | 2016 r. stycze |
| Stadium: | Projekt Budowlany | Bran a: Drogowa | Skala: 1:100 | Nr rys. 4. |