
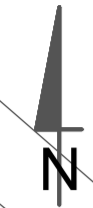



MIEJSCOWY PLAN ZAGOSPODAROWANIA PRZESTRZENNEGO DLA TERENÓW POŁOŻONYCH W OBRĘBACH EWIDENCYJNYCH PAWŁÓW, LISZNO, KRASNE, KANIE-STACJA I LESZCZANKA, GMINA REJOWIEC FABRYCZNY

OBRĘB EWIDENCYJNY PAWŁÓW
działki nr: 1203/1, 1203/3, 1203/5, 1203/6, 1203/7, 1203/8, 1203/9, 1215


Załącznik Nr 2
do Uchwały Nr
Rady Gminy Rejowiec Fabryczny
z dnia 2024 r.

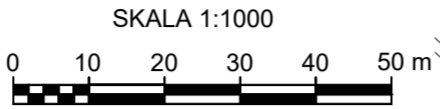

układ współrzędnych
PL-2006, strefa 8

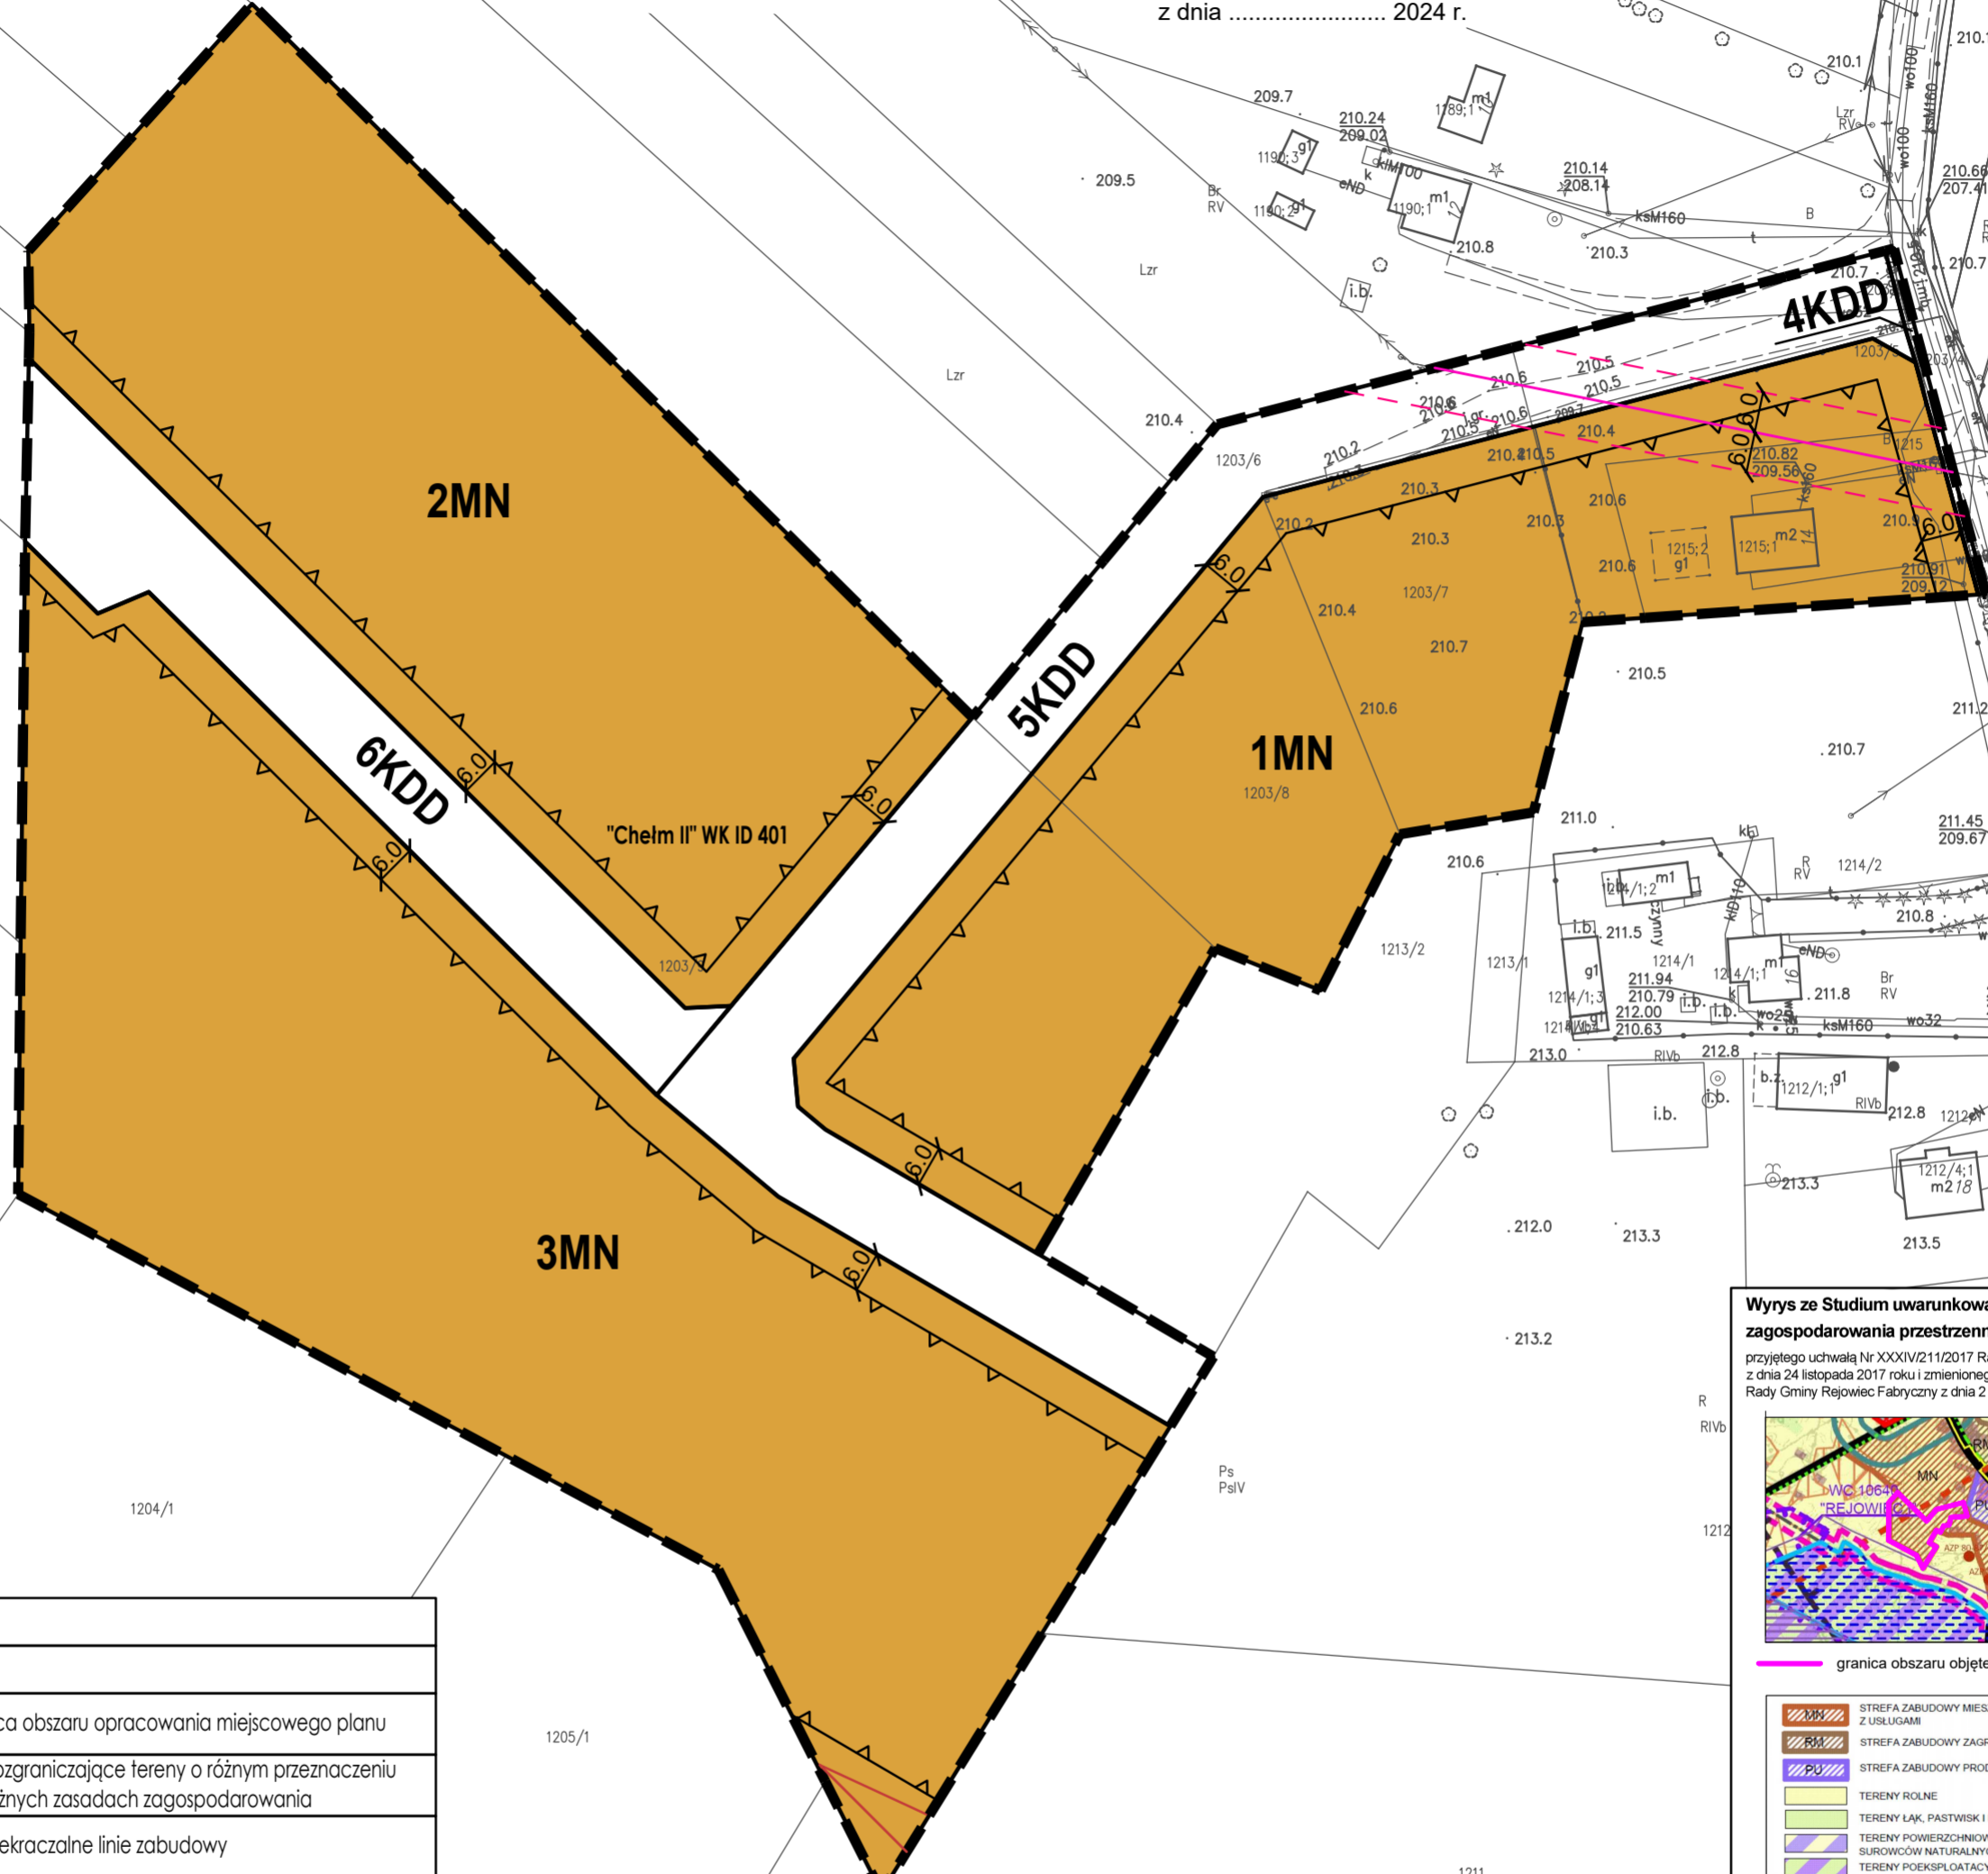

Wyrys ze Studium uwarunkowań i kierunków zagospodarowania przestrzennego Gminy Rejowiec Fabryczny przyjętego uchwałą Nr XXXIV/211/2017 Rady Gminy Rejowiec Fabryczny z dnia 24 listopada 2017 roku i zmienionego uchwałą Nr XXXVIII/257/2022 Rady Gminy Rejowiec Fabryczny z dnia 2 września 2022 roku

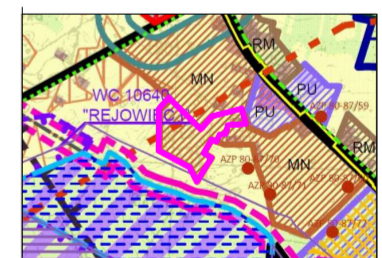

skala
1:25 000

— granica obszaru objętego miejscowym planem

LEGENDA	
Ustalenia planu:	
	granica obszaru opracowania miejscowego planu
	linie rozgraniczające tereny o różnym przeznaczeniu lub różnych zasadach zagospodarowania
	nieprzekraczalne linie zabudowy
MN	teren zabudowy mieszkaniowej jednorodzinnej
KDD	teren drogi dojazdowej
Oznaczenia informacyjne:	
	teren górniczy
"Chelm II" WK ID 401	oznaczenie udokumentowanego złoża węgla kamiennego, w granicach którego położony jest obszar opracowania planu
	napowietrzna linia elektroenergetyczna średniego napięcia
	granica pasów technologicznych od napowietrznych linii elektroenergetycznych średniego napięcia
	linia wymiarowa z podaniem odległości w metrach

Rysunek miejscowego planu zagospodarowania przestrzennego sporządzony na kopii wektorowej mapy zasadniczej pozyskanej z PODGIK w Chelmie

	STREFA ZABUDOWY MIESZKANIOWEJ JEDNORODZINNEJ Z USŁUGAMI
	STREFA ZABUDOWY ZAGRODOWEJ
	STREFA ZABUDOWY PRODUKCYJNO-USŁUGOWEJ
	TERENY ROLNE
	TERENY ŁĄK, PASTWISK I NIEUŻYTKÓW
	TERENY POWIERZCHNIOWEJ EKSPLOATACJI SUROWCÓW NATURALNYCH
	TERENY POEKSPLOATACYJNE
	OBSZAR NATURA 2000
	GLEBY KLASY BONTACYJNEJ III
	STANOWISKA ARCHEOLOGICZNE OBJĘTE WOJEWÓDZKĄ EWIDENCJĄ ZABYTKÓW
	GARNICA PROJEKTOWANEGO PAWŁOWSKIEGO PARKU KULTUROWEGO
	ISTNIEJĄCA DROGA WOJEWÓDZKA
	ISTNIEJĄCE DROGI POWIATOWE
	DROGA ROWEROWA
	GRANICE OBSZARÓW ZDEGRADOWANYCH
	SSE EURO-PARK MIELEC - PODSTREFA REJOWIEC FABRYCZNY
	TERENY GÓRNICZE
	OBSZARY GÓRNICZE
	STREFY OCHRONY SANITARNEJ WOKÓŁ CMENTARZY
	GRANICA ZŁOŻA WAPIENI I MARGLI WRAZ Z NAZWĄ ZŁOŻA
	GRANICA ZŁOŻA WĘGLA KAMIENNEGO WRAZ Z NAZWĄ ZŁOŻA
	OBSZARY, NA KTÓRYCH DOPUSZCZA SIĘ ROZMIESZCZENIE FARM FOTOWOLTAICZNYCH O MOCY ZAINSTALOWANEJ WIĘKSZEJ NIŻ 500 kW