

MIEJSCOWY PLAN ZAGOSPODAROWANIA PRZESTRZENNEGO DLA TERENÓW POŁOŻONYCH W OBRĘBACH EWIDENCYJNYCH PAWŁÓW, LISZNO, KRASNE, KANIE-STACJA I LESZCZANKA, GMINA REJOWIEC FABRYCZNY

OBREB EWIDENCYJNY LISZNO
działki nr: 68/69, 70, 73, 74, 75, 76, 77, 80

Ps
PsIV

Wyrus ze Studium uwarunkowań i kierunków zagospodarowania przestrzennego Gminy Rejowiec Fabryczny

przyjętego uchwałą Nr XXXIV/211/2017 Rady Gminy Rejowiec Fabryczny z dnia 24 listopada 2017 roku i zmienionego uchwałą Nr XXXVIII/257/2022 Rady Gminy Rejowiec Fabryczny z dnia 2 września 2022 roku




skala
1:25 000


granica obszaru objętego miejscowym planem

- STREFA ZABUDOWY ZAGRODOWEJ
- STREFA ZABUDOWY USŁUG OŚWIATY, USŁUG SPORTU I REKREACJI
- STREFA ZABUDOWY OBIEKTÓW KULTU RELIGIJNEGO
- STREFA ZABUDOWY USŁUG PUBLICZNYCH
- TERENY ROLNE
- TERENY ŁĄK, PASTWISK I NIEUŻYTKÓW
- TERENY WÓD POWIERZCHNIOWYCH
- GLEBY KLASY BONITACYJNEJ III
- PAWŁOWSKI OBSZAR CHRONIONEGO KRAJOBRAZU
- OBIEKTY BĘDĄCE W WOJEWÓDZKIEJ I W GMINNEJ EWIDENCJI ZABYTKÓW
- OBIEKTY BĘDĄCE W GMINNEJ EWIDENCJI ZABYTKÓW
- STANOWISKA ARCHEOLOGICZNE OBJEKT WOJEWÓDZKA EWIDENCJĄ ZABYTKÓW
- ISTNIEJĄCE DROGI POWIATOWE
- ISTNIEJĄCE DROGI GMINNE
- DROGA ROWEROWA
- OBIEKTY USŁUG OŚWIATY
- KOŚCIOŁY
- OBIEKTY USŁUG ZDROWIA
- OBSZARY PRZESTRZENI PUBLICZNEJ

Załącznik Nr 5
do Uchwały Nr
Rady Gminy Rejowiec Fabryczny
z dnia 2024 r.

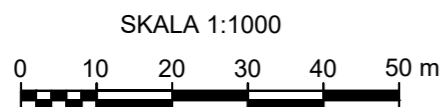

układ współrzędnych
PL-2000 strefa 8

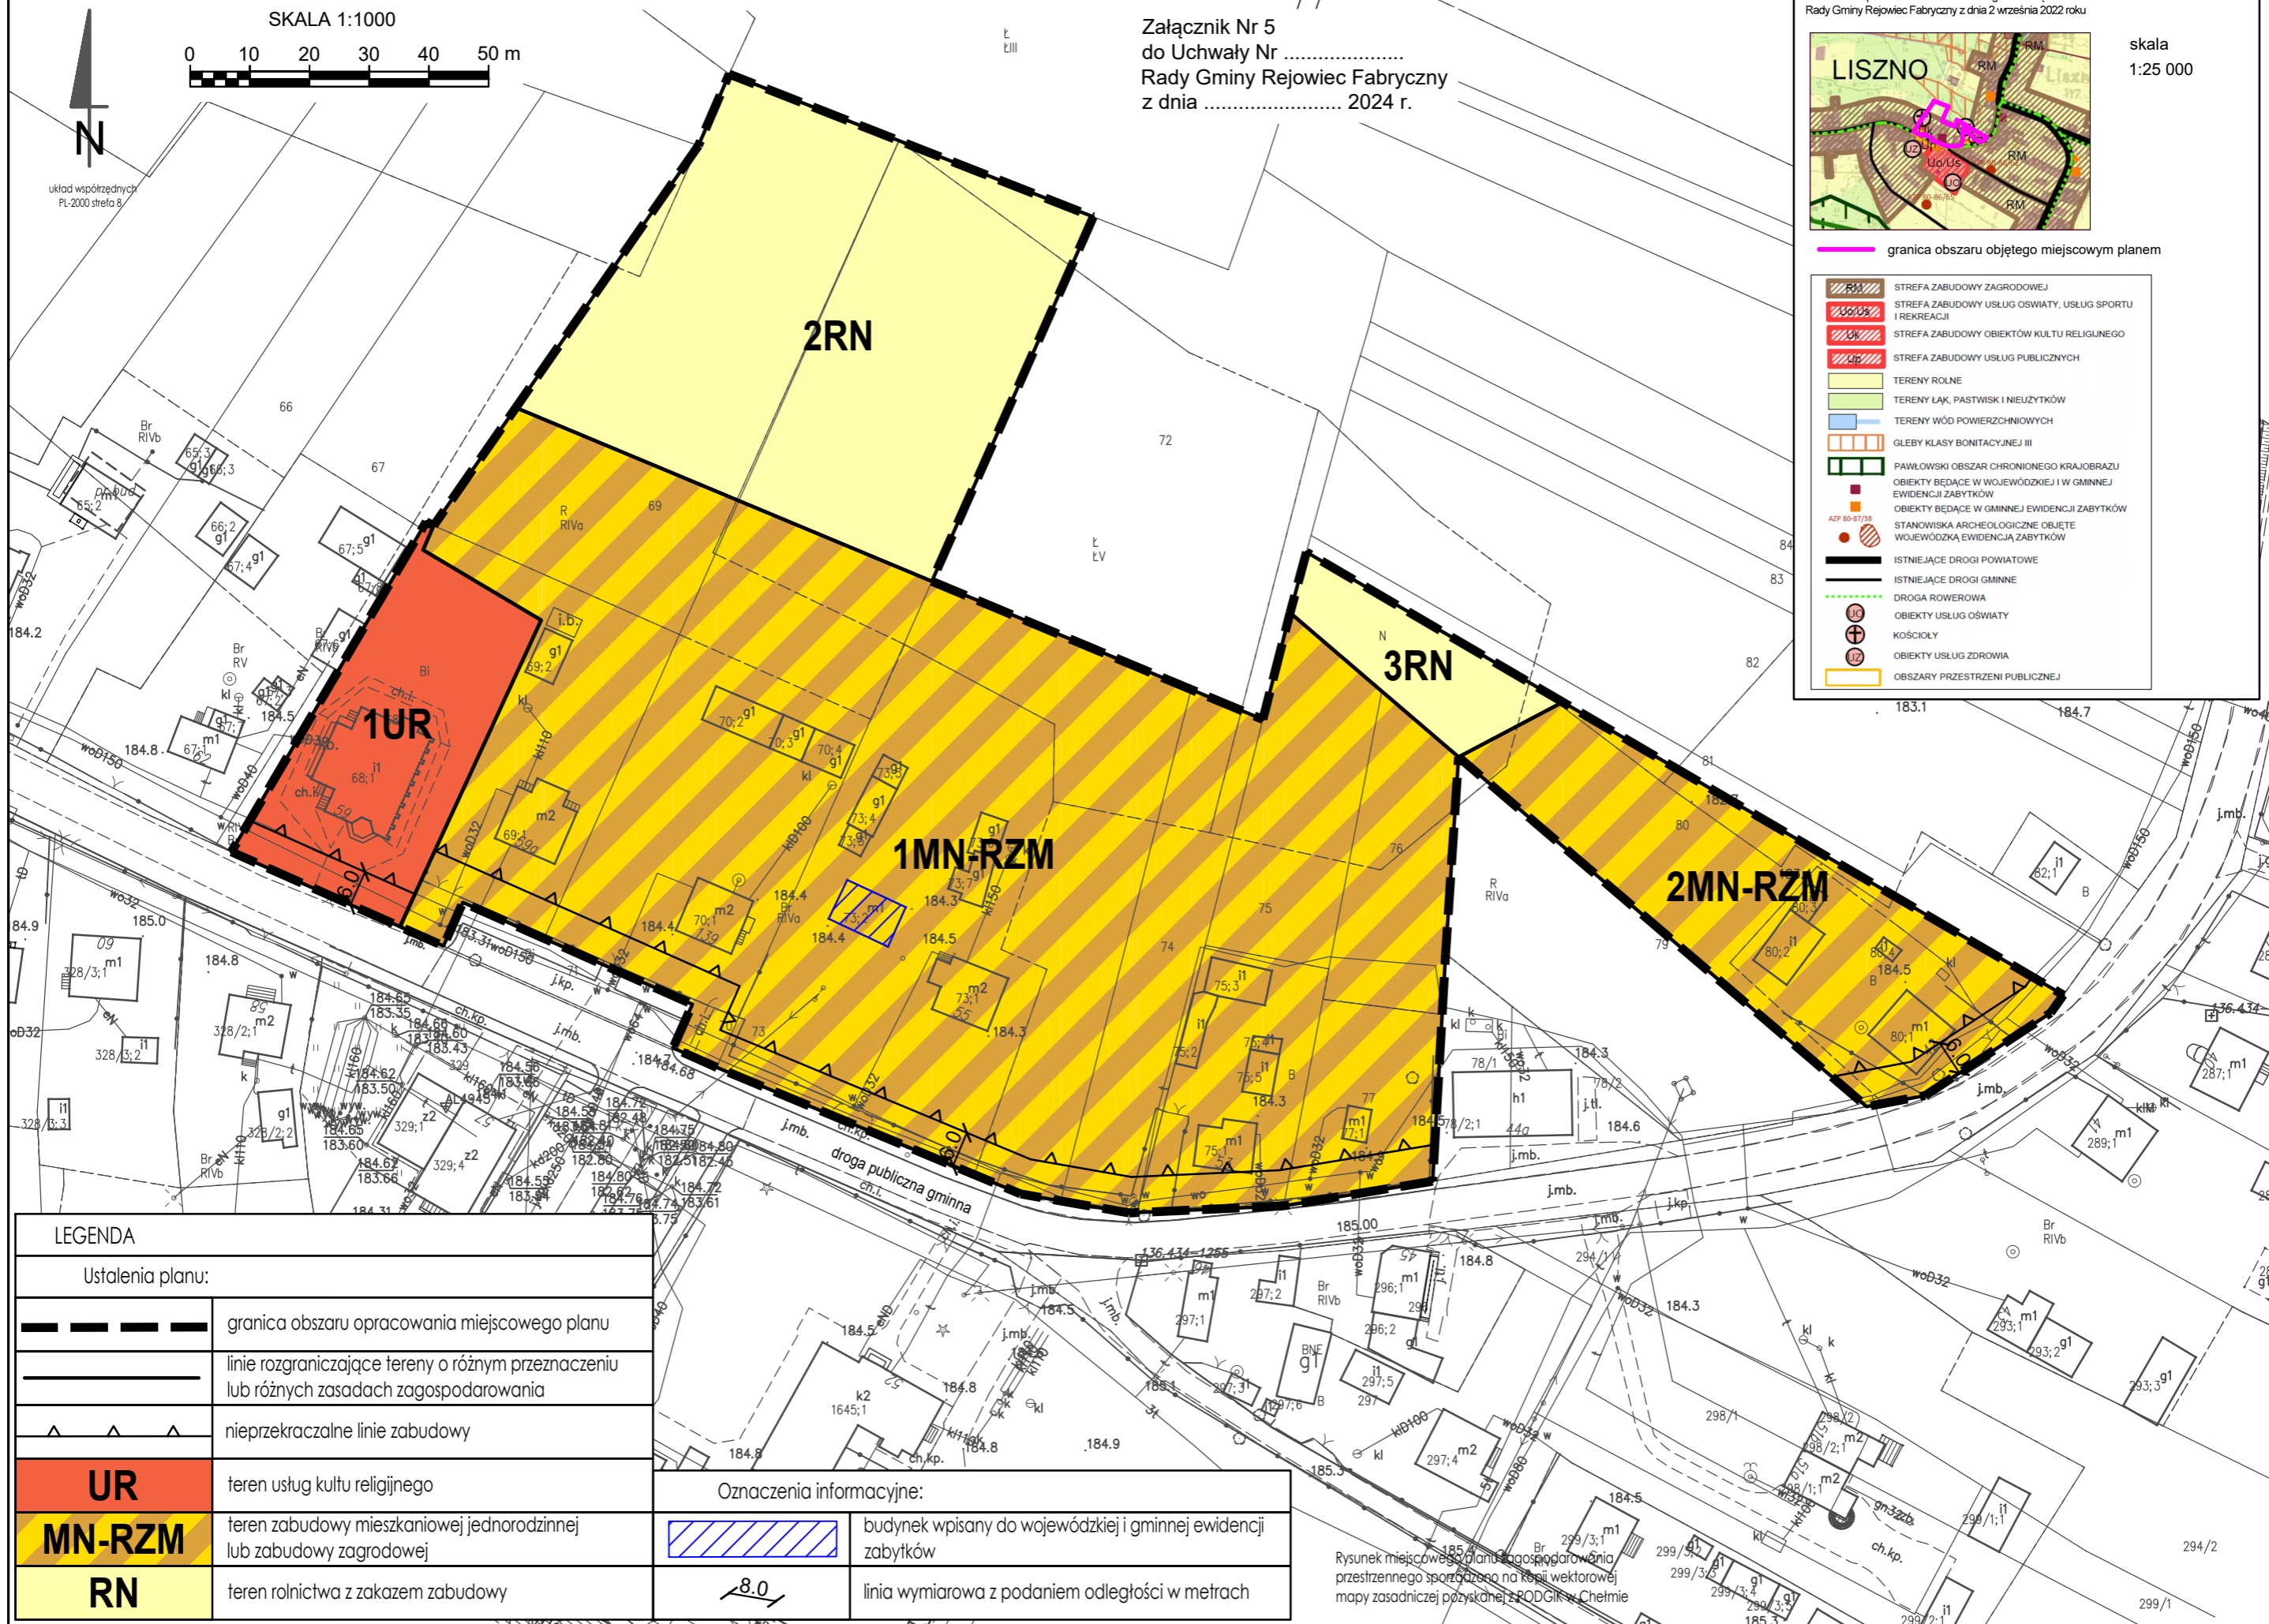

LEGENDA

Ustalenia planu:

	granica obszaru opracowania miejscowego planu
	linie rozgraniczające tereny o różnym przeznaczeniu lub różnych zasadach zagospodarowania
	nieprzekraczalne linie zabudowy

UR	teren usług kultu religijnego
MN-RZM	teren zabudowy mieszkaniowej jednorodzinnej lub zabudowy zagrodowej
RN	teren rolnictwa z zakazem zabudowy

Oznaczenia informacyjne:

	budynek wpisany do wojewódzkiej i gminnej ewidencji zabytków
	linia wymiarowa z podaniem odległości w metrach

Rysunek miejscowego planu zagospodarowania przestrzennego sporządzono na kopii wektorowej mapy zasadniczej pozyskanej z RODGI w Chełmie