



MIEJSCOWY PLAN ZAGOSPODAROWANIA PRZESTRZENNEGO DLA TERENÓW POŁOŻONYCH W OBREBACH EWIDENCYJNYCH PAWŁÓW, LISZNO, KRASNE, KANIE-STACJA I LESZCZANKA, GMINA REJOWIEC FABRYCZNY

Załącznik Nr 6
do Uchwały Nr
Rady Gminy Rejowiec Fabryczny
z dnia 2024 r.

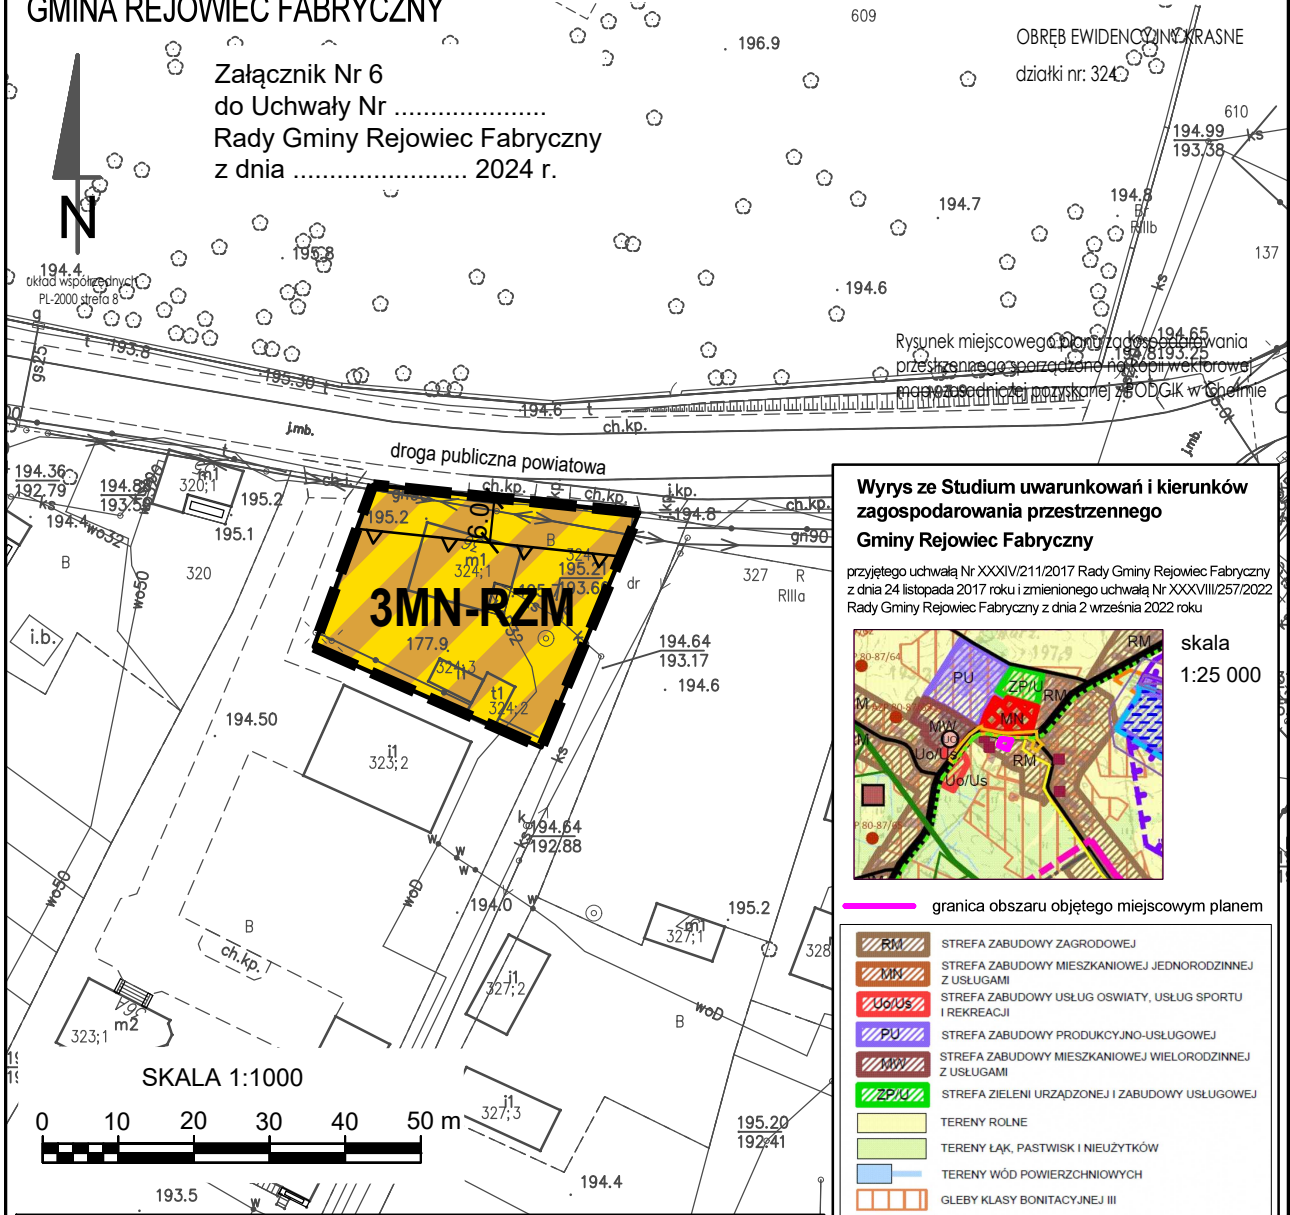

SKALA 1:1000

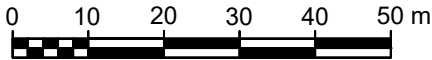


LEGENDA

Ustalenia planu:

	granica obszaru opracowania miejscowego planu
	linie rozgraniczające tereny o różnym przeznaczeniu lub różnych zasadach zagospodarowania
	nieprzekraczalne linie zabudowy
MN-RZM	teren zabudowy mieszkaniowej jednorodzinnej lub zabudowy zagrodowej
Oznaczenia informacyjne:	
	linia wymiarowa z podaniem odległości w metrach

Wyrusze Studium uwarunkowań i kierunków zagospodarowania przestrzennego Gminy Rejowiec Fabryczny

przyjętego uchwałą Nr XXXIV/211/2017 Rady Gminy Rejowiec Fabryczny z dnia 24 listopada 2017 roku i zmienionego uchwałą Nr XXXVIII/257/2022 Rady Gminy Rejowiec Fabryczny z dnia 2 września 2022 roku

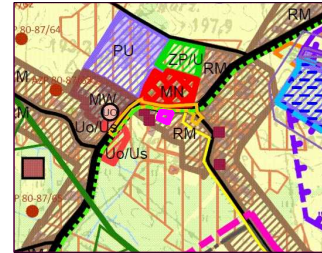

skala
1:25 000

granica obszaru objętego miejscowym planem

	STREFA ZABUDOWY ZAGRODOWEJ
	STREFA ZABUDOWY MIESZKANIOWEJ JEDNORODZINNEJ Z USŁUGAMI
	STREFA ZABUDOWY USŁUG OŚWIATY, USŁUG SPORTU I REKREACJI
	STREFA ZABUDOWY PRODUKCYJNO-USŁUGOWEJ
	STREFA ZABUDOWY MIESZKANIOWEJ WIELORODZINNEJ Z USŁUGAMI
	STREFA ZIELENI URZĄDZONEJ I ZABUDOWY USŁUGOWEJ
	TERENY ROLNE
	TERENY ŁĄK, PASTWISK I NIEUŻYTKÓW
	TERENY WÓD POWIERZCHNIOWYCH
	GLEBY KLASY BONITACYJNEJ III
	KORYTARZE EKOLOGICZNE
	TERENY WPISANE DO REJESTRU ZABYTKÓW WOJEWÓDZTWA LUBELSKIEGO I BĘDĄCE W GMINNEJ ORAZ W WOJEWÓDZKIEJ EWIDENCJI ZABYTKÓW
	OBIEKTY BĘDĄCE W WOJEWÓDZKIEJ I W GMINNEJ EWIDENCJI ZABYTKÓW
	STANOWISKA ARCHEOLOGICZNE OBJĘTE WOJEWÓDZKĄ EWIDENCJĄ ZABYTKÓW
	ISTNIEJĄCE DROGI POWIATOWE
	ISTNIEJĄCE DROGI GMINNE
	DROGA ROWEROWA
	GRANICE OBSZARÓW ZDEGRADOWANYCH
	ISTNIEJĄCE OCZYSZCZALNIE ŚCIEKÓW
	ISTNIEJĄCY GAZOCIĄG ŚREDNIEGO CIŚNIENIA
	OBIEKTY USŁUG OŚWIATY
	OBSZARY PRZESTRZENI PUBLICZNEJ
	TERENY GÓRNICZE
	OBSZARY GÓRNICZE
	GRANICA ZŁOŻA WAPIENI I MARGLI WRAZ Z NAZWĄ ZŁOŻA
	OBSZARY, NA KTÓRYCH DOPUSZCZA SIĘ ROZMIESZCZENIE FARM FOTOWOLTAYCZNYCH O MOCY ZAINSTALOWANEJ WIĘKSZEJ NIŻ 500 KW